

Ak. 23:19

N:o 3394, päivätty 04.02.1982, muutettu 22.02.1982

ESPOO

23. kaupunginosa, Matinkylä

Kortteli 23055

Asemakaavanmuutos 1:1000

NUOTTANIEMI I



ASEMAKAAVAMERKINTÖJÄ JA -MÄÄRÄYKSIÄ:

Rivitalojen ja muiden kytkettyjen asuinrakennusten kortteli-alue.

3 m sen kaava-alueen ulkopuolella oleva viiva, jota vahvistaminen koskee.

Korttelin, korttelinosan ja alueen raja.

Eri kaavamääräysten alaisten alueenosien välinen raja.

Risti merkinnän päällä osoittaa merkinnän poistamista.

Kaupunginosan numero.

Korttelin numero.

Tontin numero.

Rakennusoikeus kerrosalaneliömetreinä.


Roomalainen numero osoittaa rakennusten, rakennuksen tai sen osan suurimman sallitun kerrosluvun.

Rakennusala.

Auton säilytyspaikan rakennusala.

Rakennukseen jätettävä kulkuaukko.
Kulkuaukon, jota ei saa kattaa, pitää olla vähintään 6 m leveä.

AR

 

23
23055

1

2200

I



Nr 3394, daterad 04.02.1982, ändrad 22.02.1982


ESBO

23 stadsdelen, Mattby

Kvarter 23055

Stadsplaneändring 1:1000

NOTUDDEN I

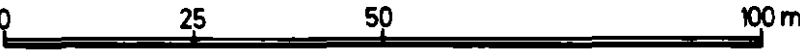

STADSPLANE BETECKNINGAR OCH -BESTÄMMELSER:

Kvartersområde för radhus och andra kopplade bostadshus.

Linje 3 m utanför det planområde som fastställelsen gäller.

Kvarters-, kvartersdels- och områdesgräns.

Bestämmelsegräns.

Kryss på beteckning anger att beteckningen slopas.

Stadsdelsnummer.

Kvartersnummer.

Tomtnummer.

Byggnadsrätt i kvadratmeter våningsyta.

Romersk siffra anger största tillåtna antal våningar i byggnader, byggnad eller del därav.

Byggnadsyta.

Byggnadsyta för förvaringsplats för bil.

Genomfartsöppning i byggnad.
Genomfartsöppning, som får inte täckas, bör vara minst 6 m bred.

Istutettava alueen osa.
Alueelle on istuettava vähintään yksi yli 50 cm:n korkui-
nen pensas jokaista 5 m2 kohti.



Del av område som bör planteras.
På område bör planteras minst en över 50 cm hög buske per
5 m2.

Katualueen rajan osa, jonka kohdalta ei saa järjestää ajo-
neuvoliittymää.



Del av gatuområdes gräns där utfart är förbjuden.

Merkintä osoittaa, kuinka monta autopaikkaa asuntoa kohti
on rakennettava.

15ap/as

Beteckningen anger hur många bilplatser som bör anläggas
per bostad.

AR-korttelialueella

Inom AR-kvartersområde

tonttikohtaisesti vähintään 1/2 rakennusoikeudesta on ra-
kennettava kaksikerroksisena.

1 §

per tomt bör minst 1/2 ab byggnadsrätten utbyggas i två
våningar.

autopaikat on sijoitettava korttelialueelle. Autonsäilytys-
paikat saa kattaa.

2 §

bilplatser bör placeras på kvartersområdet. Bilförvarings
platser får täckas.

Kaava koskee tonttirezisterialuetta.
Stadsplanen gäller tomtjordregisterområde.

Espoon kaupunkisuunnitteluvirasto, asemakaavaosasto
Esbo stadsplaneringsverk, stadsplaneavdelningen

Matti Mäkinen

Matti Mäkinen
Asemakaavapäällikkö
Stadsplanechef

Täten todistan, että asemakaavakartta on Espoon kaupungin-
hallituksen 8.12.1982 pöytäkirjan 16 §:n kohdalla
tekemän päätöksen mukainen.
Härmed intygar jag, att stadsplanekartan överensstämmer med
stadsstyselsen i Esbo beslut 8.12.1982 under 16 §
i protokollet.

Viran puolesta:
På tjänstens vägnar:

Solveig Wallenius
Solveig Wallenius
Hallinnollinen sihteeri

Hyväksytty kaupunginhallituksessa 8 päivänä joulukuuta 1982
Godkänd av stadsstyrelsen den 8.12.1982

Päätöstä ei ole alistettava sisäasiainministeriön vahvistettavaksi
Beslutet behöver inte underställas inrikesministeriet för fastställelse

38	Kv. vahv.		8.12.1982
37	Kh		16.11.1982
32	Nähtävillä 39 § mukaan		11.10. - 25.10.1982
31	Kh		21.9.1982
31	Kh hylkäsi		30.3 - 6.4.1982
26	Ksl, tarkistettu 22.02.1982		18.02.1982
25	Aj		10.02.1982
	Espoon kaupunkisuunnitteluvirasto Esbo stadsplaneringsverk	Suunnittelija PM	Päiväys 04.02.1982
	Asemakaavaosasto Stadsplaneavdelning	Piirittäjä LK	
NUOTTANIEMI I, asemakaavanmuutos		Aika 3/10/02, 31132	Numero 3394
		Mittakaava 1:1000	