

AK. 23:57


Piirustus n:o 4975 , päivätty 17. 5. 1993 , muutettu 28.7.1998

Espoo

Matinkylän keskus I

23. kaupunginosa, Matinkylä
Kortteli 23124
Asemakaavanmuutos

Mittakaava 1:1000

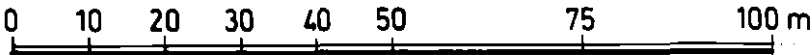

ASEMAKAAVAMERKINTÖJÄ JA -MÄÄRÄYKSIÄ:

Asuinkerrostalojen korttelialue.
(1-4 §).



Autopaikkojen korttelialue.
(3 §).



3 m sen kaava-alueen ulkopuolella oleva viiva, jota vahvistaminen koskee.



Korttelin, korttelinosan ja alueen raja.



Eri kaavamääräysten alaisten alueenosien välinen raja.



Risti merkinnän päällä osoittaa merkinnän poistamista.



Kaupunginosan numero.

23

Korttelin numero.

23124

Tontin numero.

2

Ritning nr 4975 , daterad 17.5.1993 , ändrad28.7.1998

Esbo

Mattby centrum I

23 stadsdelen, Mattby
Kvarter 23124
Stadsplaneändring

Skala 1:1000

STADSPLANE BETECKNINGAR OCH -BESTÄMMELSER:

Kvartersområde för flervåningshus.
(1-4 §).

Kvartersområde för bilplatser.
(3 §).

Linje 3 m utanför det planområde som fastställelsen gäller.

Kvarters-, kvartersdels- och områdesgräns.

Bestämelsegräns.

Kryss på beteckning anger att beteckningen slopas.

Stadsdelsnummer.

Kvartersnummer.

Tomtnummer.

Rakennusoikeus kerrosalaneliömetreinä.	6670	Byggnadsrätt i kvadratmeter våningsyta.
Roomalainen numero osoittaa rakennusten, rakennuksen tai sen osan suurimman sallitun kerrosluvun.	VI	Romersk siffra anger största tillåtna antal våningar i byggnader, byggnad eller del därav.
Rakennuksen vesikaton ylimmän kohdan korkeusasema.	+30.0	Högsta höjd för byggnads vattentak.
Rakennusala.		Byggnadsyta.
Nuoli osoittaa rakennusalan sivun, johon rakennus on rakennettava kiinni vähintään 2/3 julkisivun mitasta.		Pilen anger den sida av byggnadsytan som byggnaden bör tangera för minst 2/3 av fasadlängden.
Rakennukset on rakennettava muurien ja aitojen avulla tai ne on sijoitettava siten, että ne muodostavat yhtenäisen esteen liikennemelua vastaan. Muurien ja aitojen tulee olla meluntorjunnan kannalta tarkoituksenmukaisia.		Byggnaderna skall byggas med hjälp av murar och staket eller de bör placeras så, att de bildar ett enhetligt hinder mot trafikbuller. Murarna och staketen skall vara ändamålsenliga ur bullerbekämpningssynpunkt.
Suluissa olevat numerot osoittavat korttelit, joiden autopaikkoja alueelle saa sijoittaa.	(23 21)	Siffrorna inom parentesen anger de kvarter vilkas bilplatser får förläggas till området.
Katualueen rajan osa, jonka kohdalta ei saa järjestää ajoneuvoliittymää.		Del av gatuområdes gräns där utfart är förbjuden.
Autopaikkoja on rakennettava 1 ap/100 k-m2, kuitenkin vähintään 1 ap/asunto.	1 §	Bilplatser bör byggas 1 bp/100 v-m2, dock minst 1 bp/per bostad.
Autopaikkojen sijoituksesta on rakennuslupahakemuksen yhteydessä esitettävä selvitys.		Beträffande bilplatsernas placering bör i samband med ansökan om byggnadslov företes utredning.
Autopaikat on sijoitettava LPA-kortteliin.		Bilplatserna bör placeras inom LPA-områden.
Rakennusten vesikatto ei saa nousta vaakasuoran yhtenäisen räystäslinjan yläpuolelle. Räystäslinjan yläpuolelle saa nousta vain piippuja yms. vähäisempiä rakennelmia. <u>hissikonehuone,</u>	2 §	Byggnadernas vattentak får inte höja sig över den vågräta enhetliga taklistlinjen. Över taklistlinjen får endast maskinrum för hiss, skorstenar och andra liknande mindre konstruktioner höja sig.
Rakennusten porrashuoneistosta on oltava välitön uloskäynti molemmille puolille rakennusta, ellei rakennusluvan myöntävä viranomaisrakennusten, pihamaiden ja kulkuyhteyksien toiminnan kannalta muuta ratkaisua hyväksy.	3 §	Från byggnadernas trapphus skall finnas direkt utgång till båda sidor av byggnaden, såvida inte myndighet som beviljar byggnadslov med beaktande av byggnadernas, gårdsplanernas och förbindelsernas funktion godkänner en annan lösning.
Rakentamattomilla korttelinosilla on kutakin pihamaan 100 m2 kohden oltava vähintään yksi lehtipuu, jonka korkeuden tulee olla vähintään 5 m ja ympärysmitan metrin korkeudelta vähintään 20 cm sekä vähintään 15 yli 50 cm:n korkuista pensasta.	4 §	På de obebyggda delarna av kvarteret skall på varje 100 m2 av gårdsplanen finnas minst ett lövträd, vars höjd skall vara 5 m och omkrets på en meters höjd minst 20 cm samt minst 15 buskar med en höjd av minst 50 cm.
Tontin kerrosalasta saadaan enintään 20% käyttää liike-, palvelu- ja työtiloja varten.	5 §	Av tomtens våningsyta får högst 20% användas för affärs-, service- och arbetsutrymmen.

Tämän kaavamääräystekstin absoluuttiset korkeusluvut ovat N60-korkeusjärjestelmässä.

Asemakaava on tonttirekisterialuetta.
Stadsplanen gäller tomtregisterområde.

Espoon kaupunkisuunnittelukeskus, asemakaavaosasto
Esbo stadsplaneringscentralen, stadsplaneavdelningen

Marja Härmäläinen
Marja Härmäläinen
vt. asemakaavapäällikkö
tf. stadsplanechef

Täten todistan, että asemakaavakartta on Espoon kaupunki-
suunnittelulautakunnan 6.8.1998 21 §:n kohdalla
tekemän päätöksen mukainen.
Härmed intygar jag, att stadsplanekartan överensstämmer med
Esbos stadsplaneringsnämnds beslut 6.8.1998 under 21 §
i protokollet.

Viran puolesta:
På tjänstens vägnar:

Tuula Eskonheimo
Tuula Eskonheimo
Apulaishallintopäällikkö
Biträdandeförvaltningschef

Hyväksytty kaupunkisuunnittelulautakunnassa 6 päivänä elokuuta 1998.
Godkänd av stadsplaneringsnämnden 6.8.1998.

Päätöstä ei ole alistettava ympäristöministeriön vahvistettavaksi.
Beslutet behöver inte underställas miljöministeriet för fastställelse.

	Ksl	AP	6.8.1998
	Korjattu	<i>Ali Kojalima</i>	28.7.1998
	Korjausesitys kh:lle	<i>Marja Härmäläinen</i>	5.9.1994
34	Ksl	PKa	24.2.1994
	Tarkistusesitys Ksl:lle	<i>Marja Härmäläinen</i>	15.2.1994
32	Nähtävillä RakA 39 §		8.11.-30.11.1993
	Tarkistettu	<i>Marja Härmäläinen</i>	6.10.1993
26	Ksl		23.9.-93-21.10.-93
26	Ksl, palautti	AP	27.5.1993
	Espoon kaupunkisuunnittelukeskus Esbo stadsplaneringscentral	Alue (3110503) 310303	Numero 4975
MATINKYLÄN KESKUS I Asemakaavanmuutos		Käsittely/Muutos	Päiväys 17.5.1993
		Piirittäjä LS	Mittakaava 1:1000
		AKSuunnittelija PM	Arkitoitunnus
Viite (DNo 00037 / 92 / 503), 03048/97/503			