


Piirustusno 4787, päivätty 14.2.1992, muutettu 31.1.1995

Espoo
AK.23:54
Nuottaniemi II

23. kaupunginosa, Matinkylä
Puisto- ja katualueet
Nimimuutoksia ja muutos katualueella

Asemakaavanmuutos 1:1000

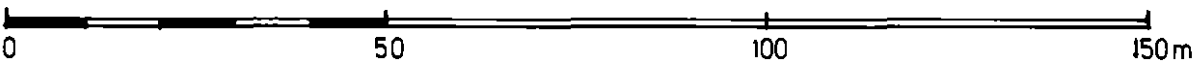

ASEMAKAAVAMERKINTÖJÄ JA MÄÄRÄYKSIÄ:

Puisto.

3 m sen kaava-alueen ulkopuolella oleva viiva, jota vahvistaminen koskee.

Ohjeellinen eri kaavamääräysten alaisten alueenosien välinen raja.

Risti merkinnän päällä osoittaa merkinnän poistamista.


Kaupunginosan numero.

Kadun, katuaukion, torin tai puiston nimi.

Katu.

Jalankululle ja polkupyöräilylle varattu katu.


Yleiselle jalankululle ja polkupyöräilylle varattu alueen osa, joka tulee toteuttaa siltana siten, ettei veden virtausta estettä.

 

~~STADSHARI~~

23

NUOTTA-HARJU

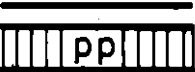

Ritningnr 4787, daterad 14.2.1992 muutettu 31.1.1995

Esbo

Notudd II

23 stadsdelen, Mattby
Park- och gatuområden
Namnändringar och ändring på gatuområdet

Stadsplaneändring 1:1000

STADSPLANBETECKNINGAR OCH -BESTÄMMELSER:

Park.

Linje 3 m utanför det planområde som fastställelsen gäller.

Riktgivande bestämmelsegräns.

Kryss på beteckning anger att beteckningen slopas.

Stadsdelsnummer.

Namn på gata, öppen plats, torg eller park.

Gata.

För gång- och cykeltrafik reserverad gata.

För allmän gång- och cykeltrafik reserverad del av område, som bör byggas som bro så, att vattnets strömning inte hindras.

Asemakaava koskee sekä kunnan että valtion ylläpitämässä kiinteistörekisterissä olevaa aluetta.
Stadsplanen gäller område som är infört i av kommunen och statens fastighetsregister.

Espoon kaupunkisuunnittelukeskus, asemakaavayksikkö
Esbo stadsplaneringscentral, stadsplaneenheten


Marja Hämäläinen
vt. asemakaavapäällikkö
tf. stadsplanechef

Täten todistan, että asemakaavakartta on Espoon kaupunginhallituksen 19.9.1995 pöytäkirjan 21§:n kohdalla tekemän päätöksen mukainen.
Härmed intygar jag, att stadsplanekartan överensstämmer med stadsstyrelsen i Esbo beslut 19.9.1995 under 21 § i protokollet.

Viran puolesta:

På tjänstens vägnar:


Solveig Wallenius
Hallinnollinen sihteeri
Administrativ sekreterare

Hyväksytty kaupunginhallituksessa 19 päivänä syyskuuta 1995
Godkänd av stadsstyrelse den 19.9.1995

Päätöstä ei ole alistettava ympäristöministeriön vahvistettavaksi.

Beslutet behöver inte underställas miljöministeriet för fastställelse.

37	Kh		19.9.1995
34	Ksl	AP	15.6.1995
32	Nähtävillä RakA 39 §		6-31.3.1995
	Korjattu		31.1.1995
26	Ksl		26.1.1995
	Tarkistettu		17.1.1995
	Piirretty uusi kartta, Aluerajausta muutettu		
25	Kaj, palautti		21.1.1992
	Espoon kaupunkisuunnittelukeskus Esbo stadsplaneringscentral	Alue 312303 3150103	Numero 4787
	Asemakaavayksikkö Stadsplaneenheten		
NUOTTANIEMI II Asemakaavanmuutos		Mittakaava 1:1000	DNro 04798/94/503
		Piirtäjä AA	Päiväys 14. 2. 1992
		Suunnittelija JH	Arkistotunnus la2a/Arkku 1