

Piirustus n:o 5688, päivätty 7.3.2000 , muutettu

AK. 23.61

Espoo

Matinlahti 2

**23. kaupunginosa, Matinkylä
Katu- ja puistoalue
Asemakaavanmuutos**


Matinlahti 2, muutos

**23. kaupunginosa, Matinkylä
Katualue
Asemakaavanmuutos**

Nuottaniemi II

**23. kaupunginosa, Matinkylä
Katualueet ja katuaukio
Asemakaavanmuutos**

Mittakaava 1:1000

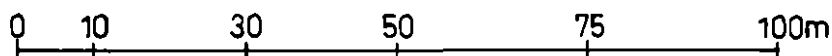

**ASEMAKAAVAMERKINTÖJÄ JA
-MÄÄRÄYKSIÄ:**



Puisto.



3 m sen kaava-alueen ulkopuolella oleva viiva, jota vahvistaminen koskee.



Korttelin, korttelinosan ja alueen raja.



Eri kaavamääräysten alaisten alueenosien välinen raja.



Risti merkinnän päällä osoittaa merkinnän poistamista.

23

Kaupunginosan numero.

Ritning nr 5688, daterad 7.3.2000 , ändrad

Esbo

Mattviken 2

**Stadsdel 23, Mattby
Gatu- och parkområde
Detaljplaneändring**

Mattviken 2, ändring

**Stadsdel 23, Mattby
Gatuområde
Detaljplaneändring**

Notudd II

**Stadsdel 23, Mattby
Gatuområden och öppen plats
Detaljplaneändring**

Skala 1:1000

**DETALJPLANE BETECKNINGAR OCH
-BESTÄMMELSER:**

Park.


Linje 3 m utanför det planområde som fastställelsen gäller.

Kvarters-, kvartersdels- och områdesgräns.

Bestämmelsegräns.

Kryss på beteckning anger att beteckningen slopas.

Stadsdelsnummer.

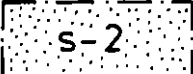NOKKALA	Kadun, katuaukion, torin tai puiston nimi.	Namn på gata, öppen plats, torg eller park.
	Katu.	Gata.
	Katuaukio.	Öppen plats.
	Jalankululle ja polkupyöräilylle varattu katu.	För gång- och cykeltrafik reserverad gata.
	Jalankululle ja polkupyöräilylle varattu katu, jolla tontille ajo on sallittu.	För gång- och cykeltrafik reserverad gata, där infart till tomt är tillåten.
	Katualueen osa, joka on rakennettava siten, että kadun poikki johtavan jalankulkuyhteyden jatkuvuus ja turvallisuus erityisesti korostuu.	Del av gatuområde som bör byggas så, att det korsande fotgängarstråkets kontinuitet och trygghet speciellt framhäves.
	Suojeltava alue. Luonnonkaunis mänty.	Område som bör skyddas. Naturskön tall.

Espoon kaupunkisuunnittelukeskus, asemakaavayksikkö
Esbo stadsplaneringscentral, stadsplaneenheten



Marja Mäkeläinen
vt. asemakaavapäällikkö
tf. stadsplanechef

Täten todistan, että asemakaavakartta on Espoon kaupunkisuunnittelulautakunnan pöytäkirjan 16.11.2000 23 §:n kohdalla tekemän päätöksen mukainen.
Härmed intygar jag, att detaljplanekartan överensstämmer med Esbos stadsplaneringsnämnds beslut 16.11.2000 under 23 § i protokollet.

Viran puolesta:
På tjänstens vägnar:



Tuula Eskonheimo
Apulaishallintopäällikkö
Biträdandeförvaltningschef

Hyväksytty kaupunkisuunnittelulautakunnassa
Godkänd av stadsplaneringsnämnden

16 päivänä

marra s kuuta 2000

	Ksl	AP	16.11.2000
	Nähtävillä MRL 655 ja MRA 275		11.9.-10.10.2000
	Ksl		17.8.2000
	Nähtävillä MRL 625 ja MRA 305		3.4.-2.5.2000
	Kp		7.3.2000
	Espoon kaupunkisuunnittelukeskus Esbo stadsplaneringscentral	Alue 312305	Piir.nro 5688
	Asemakaavayksikkö Stadsplaneenheten	Mittakaava 1:1000	DNro 1434/2000/503
Matinlahti 2 Nuottaniemi II Asemakaavanmuutos		Piirtäjä AW	Paiväys 7.3.2000
		Suunnittelija AK	Arkistotunnus la 2a/Arkku3