


Piirustus n:o 4885 , päivätty 27.10.1992 , muutettu 1.2.1994

AK. 22:61
Espoo

Holmanmäki

22. kaupunginosa, Olari
Puistoalue
Asemakaavanmuutos

Mittakaava 1:1000

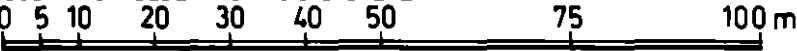

ASEMAKAAVAMERKINTÖJÄ JA -MÄÄRÄYKSIÄ:

Asuinkerrostalojen korttelialue.
1 - 3 §.

3 m sen kaava-alueen ulkopuolella oleva viiva, jota vahvistaminen koskee.

Korttelin, korttelinosan ja alueen raja.

Eri kaavamääräysten alaisten alueenosien välinen raja.

Risti merkinnän päällä osoittaa merkinnän poistamista.

Ohjeellinen eri kaavamääräysten alaisten alueenosien välinen raja.

Kaupunginosan numero.

Kaupunginosan nimi.

Korttelin numero.

Rakennusoikeus kerrosalaneliömetreinä.

Roomalainen numero osoittaa rakennusten, rakennuksen tai sen osan suurimman sallitun kerrosluvun.

Murtoluku roomalaisen numeron edessä osoittaa, kuinka suuren osan rakennuksen suurimman kerroksen alasta saa kaavassa lukumäärältään mainittujen kerrosten alapuolella olevasta tilasta kerrosluvun estämättä käyttää kerrosalaan laskettavaksi tilaksi.

Luonnonmukaisena säilytettävä tontin tai alueen osa, jota tulee hoitaa niin, ettei maiseman luonne oleellisesti muutu.

Rakennusala.

AK

—...—

————

-X--X-

22
OLA
22221
7200

IV

1/2 IV

S

Ritning nr. 4885 , daterad 27.10.1992 , ändrad 1.2.1994

Esbo

Holmbacken

22 stadsdelen, Olars
Parkområde
Stadsplaneändring

Skala 1:1000

STADSPLANE BETECKNINGAR OCH -BESTÄMMELSER:

Kvartersområde för flervåningshus.
1 - 3 §.

Linje 3 m utanför det planområde som fastställelsen gäller.

Kvarters-, kvartersdels- och områdesgräns.

Bestämelsegräns.

Kryss på beteckning anger att beteckningen slopas.

Riktgivande bestämelsegräns.

Stadsdelsnummer.

Stadsdelens namn.

Kvartersnummer.

Byggnadsrätt i kvadratmeter våningsyta.

Romersk siffra anger största tillåtna antal våningar i byggnader, byggnad eller del därav.

Brutet tal framför romersk siffra anger hur stor del av byggnads största vånings yta som, utan hinder av våningsantalet, får användas för utrymme som inräknas i våningsytan av det utrymme, som är beläget under de i planen till antalet angivna våningarna.

Del av tomt eller område som bör bevaras i naturtillstånd och skötas så att landskapets karaktär inte väsentligen förändras.

Byggnadsyta.

Istutettava puurivi.

○ ○ ○ ○ ○

Trädrad som bör planteras.

Pysäköimispaikka.

p

Parkeringsplats.

AK-kortteleissa on rakennettava 1 autopaikka asuinkerros-
alan 85 neliömetriä kohti, kuitenkin vähintään 1 auto-
paikka asunto kohti.

1 §

Inom AK-kvarteren bör byggas 1 bilplats per 85 kvadrat-
meter bostadsvåningsyta, dock minst 1 bilplats per
bostad.

Autopaikkoja saa rakentaa enintään 20 autopaikkaa käsittävinä ryh-
minä, jotka on erotettava toisistaan ja muusta piha-alueesta suo-
jaistutuksin.

2 §

Bilplatserna får byggas i grupper omfattande högst 20 bilplatser.
De skall avskiljas med skyddsplanteringar från varandra och från
det övriga gårdsområdet.

Kaavassa annetun kerrosalan lisäksi saadaan rakennusten maan-
päälliseen kellarikerrokseen, 1. kerrokseen tai erilliseen rakennukseen
rakentaa liiketiloja enintään 200 k-m².

Utöver i planen angiven våningsyta får i byggnadernas källarvåning
ovan markytan, i första våningen eller skildbyggnad byggas affärs-
utrymmen högst 200 v-m².

Kortteleiden muodostamassa kokonaisuudessa tulee katto-
materiaalin ja kattomuodon suhteen noudattaa yhtenäistä
rakennustapaa.

3 §

I den av kvarteren bildade helheten bör i hänseende till
takmaterial och takform följas enhetligt byggnadssätt.

Asemakaavanmuutos koskee maarekisterialuetta.
Stadsplaneändringen gäller jordregisterområde.

Espoon kaupunkisuunnitteluvirasto, asemakaavaosasto
Esbo stadsplaneringsverk, stadsplaneavdelningen

Marja Hämiläinen
Marja Hämiläinen
vt. asemakaavapäällikkö
tf. stadsplanechef

Täten todistan, että asemakaavakartta on Espoon kaupungin-
valtuuston 15.6.1994 pöytäkirjan 16 §:n kohdalla
tekemän päätöksen mukainen.
Härmed intygar jag, att stadsplanekartan överensstämmer med
stadsfullmäktiges i Esbo beslut 15.6.1994 under 16 §
i protokollet.

Viran puolesta:
På tjänstens vägnar:

Solveig Wallén
Solveig Wallén
Hallinnollinen sihteeri
Administrativ sekreterare

Hyväksytty kaupunginvaltuustossa 15. päivänä kesäkuuta 1994
Godkänd av stadsfullmäktige den 15.6.1994

Päätöstä ei ole alistettava ympäristöministeriön vahvistettavaksi.
Beslutet behöver inte underställas miljöministeriet för fastställelse.

38	Kv		15.6.1994
37	Kh		31.5.1994
34	Ksl	AP	10.2.1994
	Tarkistettu Ksl:lle	Marja Hämiläinen	1.2.1994
32	Nähtävillä RakA 39 §		1.11. - 22.11.1993
	Tarkistettu	Marja Hämiläinen	15.10.1993
31	Kh		12.10.1993
26	Ksl		5.11.1992
	Erotettu kh:n päätöksellä 2.6.1992 kaavasta		
	3210600 FRIISINKALLIO		
23	Nähtävillä RakA 154 §:n mukaan		3. - 25.6.1991
22	Kaj		26.3.1991
	Espoon kaupunkisuunnitteluvirasto Esbo stadsplaneringsverk	Aloite -3210404 320404	Numero 4885
	Asemakaavaosasto Stadsplaneavdelningen		
HOLMANMÄKI		Käsitellyt / Muutet	Päiväys 27.10.1992
Asemakaavanmuutos		Puhtaus LS	Mittakaava 1:1000
Vuosi 02393 / 92 / 503		Seurattavaksi MH	Arkistointinumero 1a 2a