

AK.22:43

N:o 3824, päivätty 25.10.1984


Espoo

22. kaupunginosa, Olari

Kortteli 22123

Asemakaavanmuutos 1:1000

Kuitinniitty

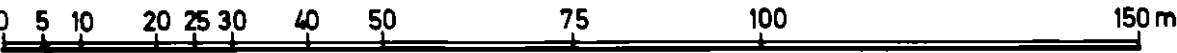

ASEMAKAAVAMERKINTÖJÄ JA -MÄÄRÄYKSIÄ:

Opetustoimintaa palvelevien rakennusten korttelialue.
Autopaikkoja on rakennettava 1 autopaikka jokaista 1,5
työntekijää kohti.

3 m sen kaava-alueen ulkopuolella oleva viiva, jota vahvista-
minen koskee.

Korttelin, korttelin osan ja alueen raja.

Risti merkinnän päällä osoittaa merkinnän poistamista.

Kaupunginosan numero.

Korttelin numero.

Kadun tai puiston nimi.

Rakennusoikeus kerrosalaneliömetreinä.

Roomalainen numero osoittaa rakennusten, rakennuksen tai sen
osan suurimman sallitun kerrosluvun.

Rakennusala.

YO

—...—

————

—X—X—

22
22123

TÄHTITAIVAS

4400
II

—————

Nr 3824, daterad 25.10.1984

Esbo

22 stadsdelen, Olars

Kvarter 22123

Stadsplaneändring 1:1000

Kvisängen

STADSPLANE BETECKNINGAR OCH -BESTÄMMELSER:

Kvartersområde för byggnader för undervisningsverksamhet.
En bilplats bör byggas per 1,5 anställda.

Linje 3 m utanför det planområde som fastställelsen gäller.

Kvarters-, kvartersdels- och områdesgräns.

Kryss på beteckning anger att beteckningen slopas.

Stadsdelsnummer.

Kvartersnummer.

Namn på gata eller park.

Byggnadsrätt i kvadratmeter våningsyta.

Romersk siffra anger största tillåtna antal våningar i bygg-
nader, byggnad eller del därav.

Byggnadsyta.

Tämän kaavamääräystekstin absoluuttiset korkeusluvut ovat N60-korkeusjärjestelmässä.

Leikki- ja pallokentän ala.




Istutettava alueen osa.



Istutettava puurivi.



Ohjeellinen pysäköimispaikka.

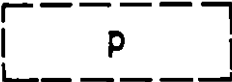

Katualueen rajan osa, jonka kohdalta ei saa järjestää ajoneuvoliittymää.



Johtoa varten varattu alueen osa.



Asemakaava koskee tontti- ja maarekisterialuetta. Stadsplanen gäller tomt- och jordregisterområde.

Espoon kaupunkisuunnitteluvirasto, asemakaavaosasto
Esbo stadsplaneringsverk, stadsplaneavdelningen

Matti Mäkinen

Matti Mäkinen
Asemakaavapäällikkö
Stadsplanechef

Täten todistan, että asemakaavakartta on Espoon kaupunginvaltuuston 5.6.1985 pöytäkirjan 15 §:n kohdalla tekemän päätöksen mukainen.
Härmed intygar jag, att stadsplanekartan överensstämmer med stadsfullmäktiges i Esbo beslut 5.6.1985 under 15 § i protokollet.

Viran puolesta:
På tjänstens vägnar:

Rabbe Starck
Rabbe Starck
Kansliapäällikkö
Kanslichef

Hyväksytty kaupunginvaltuustossa 5 päivänä kesäkuuta 1985
Godkänd av stadsfullmäktige den 5. juni 1985

Vahvistettu ympäristöministeriössä 18 päivänä syyskuuta 1985
Fastställd i miljöministeriet den 18.9.1985

Område för lek- och bollplan.

Del av område som bör planteras.

Trädrad som bör planteras.

Riktgivande parkeringsplats.

Del av gatuområdes gräns där utfart är förbjuden.

För ledning reserverad del av område.

38	Kv		5.6.1985
37	Kh		14.5.1985
32	Nähtävillä 39§:n mukaan		26.3.-12.4.1985
31	Kh		12.3.1985
26	Ksl		8.11.1984
25	Aj		31.10.1984
	Espoon kaupunkisuunnitteluvirasto Esbo stadsplaneringsverk	Käsitteily / Muutos	Numero 3824
	Asemakaavaosasto Stadsplaneavdelningen		
Kuitinniitty asemakaavanmuutos, k. 22123		Päiväys 25.10.1984	Alue 32050/ 32151
		Piirittäjä LK	Mittakaava 1:1000
Viite		Seurantaohje JH	Arkistohetki 1 a 2 a / ark. 3