


N:o 3631 päiväty 26.05.1983

A K 22:40

Espoo

22. kaupunginosa, Olari
Kortteli 22191, Viikkokuja sekä puistoalue
Asemakaavanmuutos 1:2000

Lystimäki

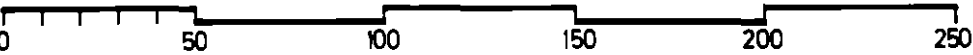

ASEMAKAAVAMERKINTÖJÄ JA -MÄÄRÄYKSIÄ:

Asuinpientalojen korttelialue.
15.

3 m sen kaava-alueen ulkopuolella oleva viiva, jota vahvistami-
nen koskee.

Korttelin raja.

Eri kaavamääräysten alaisten alueenosien välinen raja.

Ohjeellinen eri kaavamääräysten alaisten alueenosien välinen
raja.

Ohjeellinen tontin raja.

Risti merkinnän päällä osoittaa merkinnän poistamista.

Kaupunginosan numero.

Korttelin numero.

Kadun nimi.

Roomalainen numero osoittaa rakennusten, rakennuksen tai sen
osan suurimman sallitun kerrosluvun.

Tehokkuusluku eli kerrosalan suhde tontin pinta-alaan.

Rakennusala, jonka sisällä 50 % rakennusoikeudesta saadaan
käyttää myymälätilojen rakentamiseen.

Ohjeellinen
auton säilytyspaikan rakennusala.

Katu.

Katualueen rajan osa, jonka kohdalta ei saa järjestää ajo-
neuvoliittymää.

15. AP-korttelialueella on rakennettava vähintään 2 autopaikkaa asuntoa kohti.

AP

22
22191
VIIKKOKUJA
II

e=0.33

m 50 %

a

=====

Nr. 3631 daterad 26.05.1983

Esbo

22. stadsdelen, Olars
Kvarter 22191 ,Veckogränden samt parkområde
Stadsplaneändring 1:2000

Lustikulla

STADSPLANE BETECKNINGAR OCH -BESTÄMMELSER:

Kvartersområde för småhus.
15

Linje 3 m utanför det plan_område som fastställelsen gäller.

Kvartersgräns.

Bestämelsegräns.

Riktgivande bestämelsegräns.

Riktgivande tomtgräns.

Kryss på beteckning anger att beteckningen slopas.

Stadsdelsnummer.

Kvartersnummer.

Namn på gata.

Romersk siffra anger största tillåtna antal våningar i byggnader,
byggnad eller del därav.

Exploateringsstal, dvs. förhållandet mellan våningsytan och
tomtens yta.

Byggnadsyta inom vilken 50 % av byggnadsrätten får användas
till byggande av butiksutrymmen.

Riktgivande
byggnadsyta för förvaringsplats för bil.

Gata.

Del av gatuområdes gräns där utfart är förbjuden.

15 På AP-kvartersområde skall byggas minst 2 bilplatser per bostad.

Asemakaava koskee tonttirekisterialuetta.
Stadsplanen gäller tomtregisterområde.

Espoon kaupunkisuunnitteluvirasto, asemakaavaosasto
Esbo stadsplaneringsverk, stadsplaneavdelningen

Matti Mäkinen

Matti Mäkinen
Asemakaavapäällikkö
Stadsplanechef

Täten todistan, että asemakaavakartta on Espoon kaupungin-
valtuuston 25.1.1984 pöytäkirjan 9 §:n kohdalla
tekemän päätöksen mukainen.
Härmed intygar jag, att stadsplanekartan överensstämmer med
Esbo stadsfullmäktiges beslut enligt 25.1.1984, 9 § i protokoll.

Viran puolesta:
På tjänstens vägnar:

Rabbe Starck

Rabbe Starck
Kansliapäällikkö
Kanslichef

Hyväksytty kaupunginvaltuustossa 25 päivänä tammi kuuta 1984
Godkänd av stadsfullmäktige den 25.1.1984

Vahvistettu ympäristöministeriössä 14 päivänä elo kuuta 1984
Fastställd i miljö ministeriet den 14.8.1984

38	Kv		25.1.1984
37	Kh		10.1.1984
32	Nähtävillä 39 §		12.-30.12.1983
31	Kh		15.11.1983
26	Ksl		9.06.1983
25	Aj.		1.06.1983
	Espoon kaupunkisuunnitteluvirasto Esbo stadsplaneringsverk	Käsittely/ Muutos	Numero 3631
	Asemakaavaosasto Stadsplaneavdelningen		
Olari, kortteli 22191, Viikkokuja sekä puistoalue. asemakaavan muutos		Päiväys 26.05.1983	Alue 32225 32/205
Viite		Piirtäjä VT	Mittakaava 1:2000
		Suunnittelija L Ko	Arkistotunnus