

Piirustus n:o 5000 , päivätty 28.9.1993 , muutettu


AK.22:62

Espoo

Lystimäki

22. kaupunginosa, Olari
Osa korttelia 22183
Asemakaavanmuutos

Mittakaava 1:1000

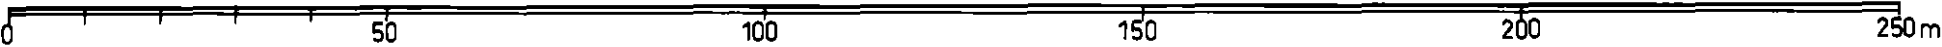

ASEMAKAAVAMERKINTÖJÄ JA -MÄÄRÄYKSIÄ:

Asuinpientalojen korttelialue.
(1, 2 §).

Puisto.

3 m sen kaava-alueen ulkopuolella oleva viiva, jota vahvis-
taminen koskee.

Korttelin, korttelinosan ja alueen raja.

Risti merkinnän päällä osoittaa merkinnän poistamista.

Kaupunginosan numero.

Korttelin numero.

Tontin numero.

Kadun, katuaukion, torin tai puiston nimi.

Roomalainen numero osoittaa rakennusten, rakennuksen tai
sen osan suurimman sallitun kerrosluvun.

Tehokkuusluku eli kerrosalan suhde tontin pinta-alaan.

Katu.

Merkintä osoittaa kuinka monta autopaikkaa asuntoa kohti
on rakennettava.



22

22183

1

KEVÄTTIE

II

e=0.25



ap/as

Ritning nr 5000 , daterad 28.9.1993 , ändrad

Esbo

Lustikulla

22 stadsdelen, Olars
Del av kvarter 22183
Stadsplaneändring

Skala 1:1000

STADSPLANE BETECKNINGAR OCH -BESTÄMMELSER:

Kvartersområde för småhus.
(1, 2 §).

Park.

Linje 3 m utanför det planområde som fastställelsen
gäller.

Kvarters-, kvartersdels- och områdesgräns.

Kryss på beteckning anger att beteckningen slopas.

Stadsdelsnummer.

Kvartersnummer.

Tomtnummer.

Namn på gata, öppen plats, torg eller park.

Romersk siffra anger största tillåtna antal våningar i
byggnader, byggnad eller del därav.

Exploateringstal, dvs. förhållandet mellan våningsytan
och tomtens yta.

Gata.

Beteckningen anger hur många bilplatser som bör anläggas
per bostad.

AP-korttelialueelle saa rakentaa erillisiä tai kytkettyjä pientaloja kerrosalaltaan asuntoa kohti vähintään 90 m². 1 S

Autotalli- ja taloustiloja saadaan sijoittaa myös erilliseen korkeintaan 1-kerroksiseen rakennukseen alaltaan asuntoa kohti enintään 60 m2. 2 §

Inom AP-kvartersområdet får byggas fristående eller kopplade småhus omfattande minst 90 m2 per bostad.

Garage och ekonomiutrymmen får även placeras i skild byggnad i högst en våning, som omfattar högst 60 m2 per bostad.

Asemakaava koskee maarekisterialuetta.
Stadsplanen gäller jordregisterområde.

Espoon kaupunkisuunnittelukeskus, asemakaavaosasto
Esbo stadsplaneringscentral, stadsplaneavdelningen

Marja Hämäläinen
vt. asemakaavapäällikkö
tf. stadsplanechef

Täten todistan, että asemakaavakartta on Espoon kaupungin-
hallituksen 16.8.1994 pöytäkirjan 32 §:n kohdalla
tekemän päätöksen mukainen.
Härmed intygar jag, att stadsplanekartan överensstämmer med
stadsstyrelsens i Esbo beslut 16.8.1994 under 32 §
i protokollet.

Viran puolesta:
På tjänstens vägnar:

Solveig Wallen
Solveig Wallenius
Hallinnollinen sihtööri
Administratiiv sekreterare

Hyväksytty kaupunginhallituksessa 16. päivänä elokuuta 1994

Godkänd av stadsstyrelsen den 16.8.1994

Päätöstä ei ole alistettava ympäristöministeriön vahvistettavaksi.
Beslutet behöver inte underställas miljöministeriet för fastställelse.

37	Kh		16.8.1994
32	Nähtävillä RakA 39 §		8.11. - 30.11.1993
26	Ksl AP		7.10.1993
	Espoon kaupunkisuunnittelukeskus Esbo stadsplaneringscentral Asemakaavaosasto Stadsplaneavdelningen	Alue 3220210- 321210	Numero 5000
LYSTIMÄKI, osa korttella 22183 Asemakaavanmuutos		Dn:o 02607/93/503	Päiväys 28. 9.1993
		Piināja VT	Mittakaava 1:1000
Ville	Suunnittelija PM	Artiklotunnus IA 2A ARKKU 3	