


Piirustus n:o 5076 , päivätty 15.3.1994 , muutettu

AK. 22:63
Espoo

Lystimäki

22. kaupunginosa, Olari
Talvikuja
Asemakaavanmuutos

Mittakaava 1:1000

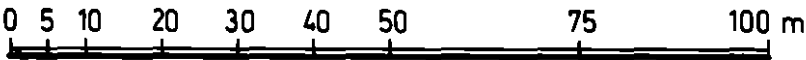

ASEMAKAAVAMERKINTÖJÄ JA -MÄÄRÄYKSIÄ:

3 m sen kaava-alueen ulkopuolella oleva viiva, jota vahvistaminen koskee.

Korttelin, korttelinosan ja alueen raja.

Eri kaavamääräysten alaisten alueenosien välinen raja.

Kaupunginosan numero.

Kadun, katuaukion, torin tai puiston nimi.

Jalankululle ja polkupyöräilylle varattu katu.

Jalankululle ja polkupyöräilylle varattu katu jolla tontille ajo on sallittu.



22

TALVIKUJA



Ritning nr 5076 , daterad 15.3.1994 , ändrad

Esbo

Lustikulla

22 stadsdelen, Olars
Vintergränden
Stadsplaneändring

Skala 1:1000

STADSPLANE BETECKNINGAR OCH -BESTÄMMELSER:

Linje 3 m utanför det planområde som fastställelsen gäller.

Kvarters-, kvartersdels- och områdesgräns.

Bestämmelsegräns.

Stadsdelsnummer.

Namn på gata, öppen plats, torg eller park.

För gång- och cykeltrafik reserverad gata.

För gång- och cykeltrafik reserverad gata där infart till tomt är tillåten.

	Espoon kaupunkisuunnittelukeskus Esbo stadsplaneringscentral	Aine 3220244 32/2//	Numero 5076
	Asemakaavayksikkö Stadsplaneenheten		
LYSTIMÄKI Talvikuja Asemakaavanmuutos		Mittakaava 1:1000	DNo 04807/93/503
		Piiräjä LS	Päiväys 15.3.1994
		Suunnittelija AK	Arkiotunnus Ia2a/arkku 3