


Piirustus n:o 4997 , päivätty 10.8.1993 , muutettu 15.2.1994

AK. 22:65
Espoo

Olarinluoma muutos

15. kaupunginosa, Nilittykumpu
Kortteli 15036 ja puistoalue
Asemakaavanmuutos

Mittakaava 1:1000

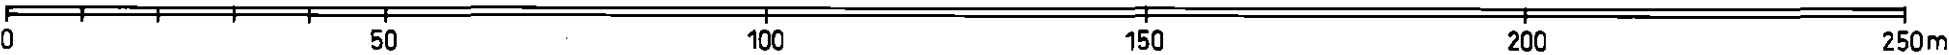

ASEMAKAAVAMERKINTÖJÄ JA -MÄÄRÄYKSIÄ:

Kirkkojen ja muiden seurakunnallisten rakennusten kortteli-
alue.

Puisto.

3 m sen kaava-alueen ulkopuolella oleva viiva, jota vahvis-
taminen koskee.

Korttelin, korttelinosan ja alueen raja.

Eri kaavamääräysten alaisten alueenosien välinen raja.

Risti merkinnän päällä osoittaa merkinnän poistamista.

Kaupunginosan numero.

Korttelin numero.

Tontin numero.

Kadun, katuaukion, torin tai puiston nimi.



15

15036

1

GRÄSANLEHT

Ritning nr 4997 , daterad 10.8.1993 , ändrad 15.2.1994

Esbo

Olarsbäcken ändring

15 stadsdelen, Ängskulla
Kvarteret 15036 och parkområde
Stadsplaneändring

Skala 1:1000

STADSPLANE BETECKNINGAR OCH -BESTÄMMELSER:

Kvartersområde för kyrkor och andra församlingsbyggnader.

Park.

Linje 3 m utanför det planområde som fastställelsen
gäller.

Kvarters-, kvartersdels- och områdesgräns.

Bestämelsegräns.

Kryss på beteckning anger att beteckningen slopas.

Stadsdelsnummer.

Kvartersnummer.

Tomtnummer.

Namn på gata, öppen plats, torg eller park.

Roomalainen numero osoittaa rakennusten, rakennuksen tai sen osan suurimman sallitun kerrosluvun.

Rakennusoikeus kerrosalaneliömetreinä.

Rakennusala.

Merkintä osoittaa sen ohjeellisen korttelialueen osan, joka on varattu urnien ja tухkien hautaamiseen. Alueelle saadaan rakentaa alueen toimintaan liittyviä rakennuksia ja rakennelmia kaavassa annetun rakennusoikeuden lisäksi. Hautaamiseen käytettävät alueet on aidattava.

Ohjeellinen yleiselle jalankululle ja polkupyöräilylle varattu alueen osa.

Asemakaavanmuutos koskee maa- ja tonttirekisterialuetta. Stadsplaneändring gäller jord- och tomtregisterområde.

Espoon kaupunkisuunnittelukeskus, asemakaavaosasto
Esbo stadsplaneringscentral, stadsplaneavdelningen

Marja Hämmäläinen
Marja Hämmäläinen
vt. asemakaavapäällikkö
tf. stadsplanechef

Täten todistan, että asemakaavakartta on Espoon kaupunginvaltuuston 21.9.1994 pöytäkirjan 14 §:n kohdalla tekemän päätöksen mukainen. Härmed intygar jag, att stadsplanekartan överensstämmer med stadsfullmäktiges i Esbo beslut 21.9.1994 under 14 § i protokollet.

Viran puolesta:
På tjänstens vägnar:
Solveig Wallenius
Solveig Wallenius
Hallinnollinen sihteeri
Administrativ sekreterare

Hyväksytty kaupunginvaltuustossa 21. päivänä syyskuuta 1994
Godkänd av stadsfullmäktige den 21.9.1994

Vahvistettu ympäristöministeriössä 29. päivänä marraskuuta 1994
Fastställd i miljöministeriet den 29.11.1994

II

6808

eha

pp

Romersk siffra anger största tillåtna antal våningar i byggnader, byggnad eller del därav.

Byggnadsrätt i kvadratmeter våningsyta.

Byggnadsyta.

Beteckningen anger den riktgivande del av kvartersområdet, som är reserverad för begravning av urnor och aska. På området får utöver den i planen angivna byggnadsrätten uppföras byggnader och konstruktioner i anslutning till områdets verksamhet. De områden som används för begravning bör inhägnas.

Riktgivande för allmän gång- och cykeltrafik reserverad del av område.

38	Kv		21. 9.1994
37	Kh		30. 8. 1994
32	Nähtävillä RakA 395		9.6 - 1. 7.1994
31	Kh		31.5.1994
26	Ksl	PK	26.2.1994
	Tarkistettu	Ali Kujala	15.2.1994
23	Nähtävillä RakA 154 §		11.10 - 1.11.1993
22	Ksl	AP	19.08.1993
	Espoon kaupunkisuunnittelukeskus Esbo stadsplaneringscentral Asemakaavaosasto Stadsplaneavdelningen	Alue 3220614 321514	Numero 4997
Olarinluoma muutos Korttel 15036 ja puistoalue Asemakaavanmuutos		Käsitellyt/Muutos	Päiväys 10. 8. 1993
		Puolesta VT	Mittakaava 1:1000
Vire DNo 02312 / 93 / 503		Suunnittelija AK	Arvostelu 1a 2a ARKKU 3