

Piir.no 4742 , päivätty 3.9.1991 , muutettu

AK. 34:75

Espoo

Espoonlahden koulukeskus

ja urheilupuisto

Asemakaavanmuutos 1:1000

34. kaupunginosa, Espoonlahti
Jääurheilualue sekä osa puisto-
ja urheilualuetta

Ritning nr 4742, daterad 3.9.1991, ändrad


Esbo

Esbovikens skolcentrum

och idrottspark

Stadsplaneändring 1:1000

34 stadsdelen, Esboviken
Område för issport samt del av
park- och idrottsområde

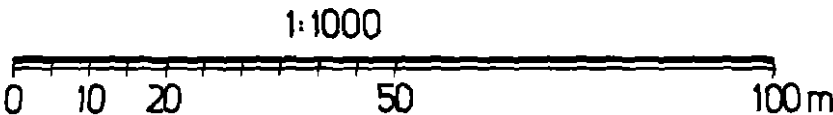

ASEMAKAAVAMERKINTÖJÄ JA -MÄÄRÄYKSIÄ:

Urheilu- ja virkistyspalvelualue.
Alueelle saa rakentaa alueen käyttöön liittyviä rakennuksia,
rakennelmia tai laitteita korkeintaan 5000k-m².



3 m sen kaava-alueen ulkopuolella oleva viiva, jota vah-
vistaminen koskee.

Ohjeellinen eri kaavamääräysten alaisten alueenosien
välinen raja.

Risti merkinnän päällä osoittaa merkinnän poistamista.

Kaupunginosan numero.

Katualueen rajan osa, jonka kohdalta ei saa järjestää ajo-
neuvoliittymää.

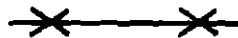 

34



STADSPLANE BETECKNINGAR OCH -BESTÄMMELSER:

Område för idrotts- och rekreationsanläggningar.
På området får uppföras byggnader, konstruktioner och
anordningar som ansluter sig till områdets användning
högst 5000v-m²

Linje 3 m utanför det planområde som fastställelsen gäller.

Riktgivande bestämmelsegräns.

Kryss på beteckning anger att beteckningen slopas.

Stadsdelsnummer.

Del av gatuområdes gräns där utfart är förbjuden.

Asemakaava koskee maarekisterialuetta.
Stadsplanen gäller jordregisterområde.

Espoon kaupunkisuunnitteluvirasto, asemakaavaosasto
Esbo stadsplaneringsverk, stadsplaneavdelningen

Jorma Heinonen
vs. asemakaavapäällikkö
vik. stadsplanechef

Täten todistan, että asemakaavakartta on Espoon kaupungin-
hallituksen 19.10.1993 pöytäkirjan 19 §:n kohdalla
tekemän päätöksen mukainen.
Härmed intygar jag, att stadsplanekartan överensstämmer med
stadsstyrelsens i Esbo beslut 19.10.1993 under 19 §
i protokollet.

Viran puolesta:
På tjänstens vägnar:

Solveig Hallenius
Hallinnollisen sihteerin
Administratiiviselle osastolle

Huvudstyrelsen för godkänd av stadsstyrelsen den 19.10.1993

Påståendet är inte allierat med miljöministeriet för fastställande.
Beslutet behövs inte underställas miljöministeriet för fastställande.

[illegible]

	Espoon kaupunkisuunnitteluvirasto Esbo stadsplaneringsverk	Käsitelly / Muutos	Numero 4742
	Asemakaavaosasto Stadsplaneavdelningen	Päivä 3.9.1991	Alue 410505 410505
ESPOONLAHDEN KOULUKESKUS JA URHEILUPUISTO		Piirtäjä A.Si	Mittakaava 1:1000
Viite		Suunnittelija BB	Arkistotunnus Ia 2a / arkku 1