


Piirustus n:o 3744, päivätty 12.4.1984, muutettu 24.5.1994

Espoo
AK. 33:38
Soukka II B
Ylä-Soukka B

33. kaupunginosa, Soukka
Kortteli 33041 tontti 1 sekä
katu- ja puistoalueet
Asemakaavanmuutos

Mittakaava 1:1000

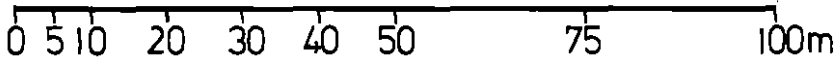

ASEMAKAAVAMERKINTÖJÄ JA -MÄÄRÄYKSIÄ:

Asuinpientalojen korttelialue.



Puisto.



3 m sen kaava-alueen ulkopuolella oleva viiva, jota vahvistaminen koskee.




Korttelin, korttelinosan ja alueen raja.



Eri kaavamääräysten alaisten alueenosien välinen raja.



Ohjeellinen eri kaavamääräysten alaisten alueenosien välinen raja.

 

Risti merkinnän päällä osoittaa merkinnän poistamista.



Ritning nr 3744, daterad 12.4.1984, ändrad 24.5.1994

Esbo
Sökö II B
Övre Sökö B

33 stadsdelen, Sökö
Kvarter 33041 tomt 1 samt
gatu- och parkområde
Stadsplaneändring

Skala 1:1000

STADSPLANE BETECKNINGAR OCH -BESTÄMMELSER:

Kvartersområde för småhus.

Park.

Linje 3 m utanför det planområde som fastställelsen gäller.

Kvarters-, kvartersdels- och områdesgräns.

Bestämmelsegräns.

Riktgivande bestämmelsegräns.

Kryss på beteckning anger att beteckningen slopas.

Tämän kaavamääräystekstin absoluuttiset korkeusluvut ovat N60-korkeusjärjestelmässä.

Kaupunginosan numero.

Korttelin numero.

Tontin numero.

Kadun nimi.

Rakennusoikeus kerrosalaneliömetreinä.

Roomalainen numero osoittaa rakennusten, rakennuksen tai sen osan suurimman sallitun kerrosluvun.

Rakennusala.

Katu.

Ohjeellinen katualueen alittava jalankulku ja pyöräily.

Katualueen rajan osa, jonka kohdalta ei saa järjestää ajoneuvo-liittymää.


Kutakin asuinhuoneistoa kohti on rakennettava 2 autopaikkaa korttelialueelle.

Rakennukset eivät saa peittää enempää kuin 20 % eli 1/5 tontin pinta-alasta.

Kuhunkin asuntoon on oltava suora sisäänkäynti pihalta.

33
33041
1

SOUKANRANTA
400
II

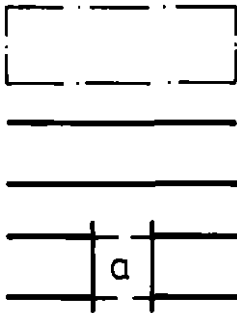

1 §

2 §

3 §

Stadsdelsnummer.

Kvartersnummer.

Tomtnummer.

Namn på gata.

Byggnadsrätt i kvadratmeter våningsyta.

Romersk siffra anger största tillåtna antal våningar i byggnader, byggnad eller del därav.

Byggnadsyta.

Gata.

Riktgivande för gång- och cykeltrafik reserverad väg under gata.

Del av gatuområdes gräns där utfart är förbjuden.

Inom kvartersområdet bör anläggas två bilplatser per bostad.

Byggnaderna får ej täcka mer än 20 % eller 1/5 av tomtytan.

Till varje bostad bör finnas direkt ingång från gården.


Asemakaava on tontti-, maa- ja yleisten alueiden rekisteriin merkittyä aluetta.
Stadsplanen gäller områden som är införda i tomtregistret, registret över allmänna områden och jordregistret.

Espoon kaupunkisuunnittelukeskus, asemakaavaosasto
Esbo stadsplaneringscentral, stadsplaneavdelningen


Marja Hämäläinen
vt. asemakaavapäällikkö
tf. stadsplanechef

Täten todistan, että asemakaavakartta on Espoon kaupungin-
valtuuston 12.10.1994 pöytäkirjan 15 §:n kohdalla
tekemän päätöksen mukainen.
Härmed intygar jag, att stadsplanekartan överensstämmer med
stadsfullmäktiges i Esbo beslut 12.10.1994 under 15 §
i protokollet.

Viran puolesta:
På tjänstens vägnar:

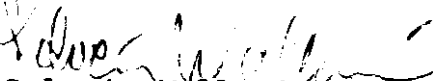
Solveig Wallenius
Hallinnollinen sihteeri
Administrativ sekreterare

Hyväksytty kaupunginvaltuustossa
Godkänd av stadsfullmäktige den 12.10.1994

12. päivänä loka kuuta 1994

Vahvistettu ympäristöministeriosä
Fastställd i miljöministeriet den

19 päivänä joulukuuta 1994

38	Kv		12.10.1994
37	Kh		4.10.1994
32	Näht.Rak.A. 39:s:n muk.		5.9.-26.9.1994
31	Kh		23.8.1994
26	Ksl	AP	16.6.1994
	Tarkistettu	Björn Boström	24.5.1994
23	Näht.Rak.A. 154 §:n muk.		10.1.-31.1.1993
22	Ksl	AP	2.12.1993
	Tarkistettu ja piirretty uudelle pohjakartalle		
26	Ksl		16.1.1986
25	Kaj		8.1.1986
	Korjattu	Björn Boström	29.11.1985
	Kv, palautti		19.6.1985
31	Kh		4.9.1984
26	Ksl		10.5.1984
25	Aj		26.4.1984

	Espoon kaupunkisuunnittelukeskus Esbo stadsplaneringscentral	Alue 411205 4120405 4120206	Numero 3744
	Asemakaavaosasto Stadsplaneavdelningen	Mittakaava 1:1000	DNo 01674/93/503
Soukka II B Ylä-Soukka B Asemakaavanmuutos		Piirittäjä ASI	Päiväys 12.4.1984
		Suunnittelija BB	Aluekartoitus Ia 2a/arkku I