

Piirustus n:o 5277, päivätty 20.2.1996, muutettu 4.6.1996


AK. 33:39

Espoo

Soukka II B, muutos

33. kaupunginosa, Soukka
Osa Alakartanontie-nimistä
katualuetta
Asemakaavanmuutos

Mittakaava 1:1000

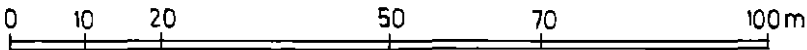

ASEMAKAAVAMERKINTÖJÄ JA
-MÄÄRÄYKSIÄ:

	3 m sen kaava-alueen ulkopuolella oleva viiva, jota vahvistaminen koskee.
	Korttelin, korttelinosan ja alueen raja.
	Eri kaavamääräysten alaisten alueenosien välinen raja.
	Risti merkinnän päällä osoittaa merkinnän poistamista.
	Kaupunginosan numero.

ALAKARTA Kadun nimi.

	Katu.
	Kullekin tontille vain 1 ajoliittymä.

	Katualueen rajan osa, jonka kohdalta ei saa järjestää ajoneuvoliittymää.
--	--

Ritning nr 5277, daterad 20.2.1996, ändrad 4.6.1996

Esbo

Sökö II B, ändring

33 stadsdelen, Sökö
Del av gatuområdet
Nedergårdsvägen
Stadsplaneändring

Skala 1:1000

STADSPANE BETECKNINGAR OCH
-BESTÄMMELSER:

	Linje 3 m utanför det planområde som fastställelsen gäller.
	Kvarters-, kvartersdels- och områdesgräns.
	Bestämmelsegräns.
	Kryss på beteckning anger att beteckningen slopas.
	Stadsdelsnummer.

Namn på gata.

	Gata.
	Till varje tomt endast 1 utfart.

	Del av gatuområdes gräns där utfart är förbjuden.
--	---

Espoon kaupunkisuunnittelukeskus, asemakaavayksikkö
Esbo stadsplaneringscentral, stadsplaneenheten

Marja Hämäläinen

Marja Hämäläinen
vt. asemakaavapäällikkö
tf. stadsplanechef

Täten todistan, että asemakaavakartta on Espoon kaupungin *hallituksen 14.1.1997*
pöytäkirjan II §:n kohdalla
tekemän päätöksen mukainen.
Härmed intygar jag, att stadsplanekartan överensstämmer med *stadsstyrelsen*
i Esbo beslut *14.1.1997* under II §
i protokollet.

Viran puolesta:
På tjänstens vägnar:

Onerva Grönlund

Onerva Grönlund
Hallinnollinen sihteeri
Administrativ sekreterare

Hyväksytty kaupungin *hallituksessa 14. päivänä tammi kuuta 1997*
Godkänd av *stadsstyrelsen den 14.1.1997*

Päätöstä ei ole alistettava ympäristöministeriön vahvistettavaksi.
Beslutet behöver inte underställas miljöministeriet för fastställelse.

	Kh		14.1.1997
	Ksl	AP	7.11.1996
	Nähtävänä RakA 39 §:n muk.		10.9 - 3.10.1996
	Ksl	AP	13.6.1996
	Korjattu, rajausta muutettu		4.6.1996
	Ksl	AP	29.2.1996
	Espoon kaupunkisuunnittelukeskus Esbo stadsplaneringscentral	Alue 411208	Pir.nro 5277
	Asemakaavayksikkö Stadsplaneenheten	Mittakaava 1:1000	DNro 04554/95/503
Soukka II B, muutos Asemakaavanmuutos		Piirtäjä V.N.	Päiväys 20.2.1996
		Suunnittelija BB	Arkistotunnus la 2a/Arkki1