

Piirustus n:o 5571, päivätty 2.2.1999 , muutettu


Ak. 34:85

Espoo

Kivenlahti IA, muutos

**34. kaupunginosa, Espoonlahti
Kortteli 34059 tontti 6 sekä
torialue
Asemakaavanmuutos**

Mittakaava 1:1000

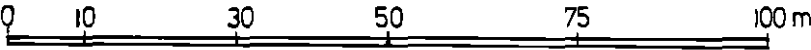

**ASEMAKAAVAMERKINTÖJÄ JA
-MÄÄRÄYKSIÄ:**



Liikerakennusten korttelialue.
(1, 2, 3 §).



Puisto.



3 m sen kaava-alueen ulkopuolella oleva
viiva, jota vahvistaminen koskee.



Korttelin, korttelinosan ja alueen raja.

Ritning nr 5571, daterad 2.2.1999 , ändrad

Esbo

Stensvik IA, ändring

**Stadsdel 34, Esboviken
Kvarter 34059 tomt 6 samt
torgområde
Stadsplaneändring**

Skala 1:1000


**STADSPLANE BETECKNINGAR OCH
-BESTÄMMELSER:**

Kvartersområde för affärsbyggnader.
(1, 2, 3 §).

Park.

Linje 3 m utanför det planområde som fast-
ställelsen gäller

Kvarters-, kvartersdels- och områdesgräns.

 	Eri kaavamääräysten alaisten alueenosien välinen raja.	Bestämmelsegräns.
	Ohjeellinen tontin raja.	Riktgivande tomtgräns.
	Risti merkinnän päällä osoittaa merkinnän poistamista.	Kryss på beteckning anger att beteckningen slopas.

	Kaupunginosan numero.	Stadsdelsnummer.
--	-----------------------	------------------

	Tontin numero.	Tomtnummer.
	Korttelin numero.	Kvartersnummer.
	Rakennusoikeus kerrosalaneliömetreinä.	Byggnadsrätt i kvadratmeter våningsyta.
	Roomalainen numero osoittaa rakennusten, rakennuksen tai sen osan suurimman sallitun kerrosluvun.	Romersk siffra anger största tillåtna antal våningar i byggnader, byggnad eller del därav.

	Rakennusala.	Byggnadsyta.
--	--------------	--------------

1 §	Kortteliin saa sijoittaa asuinhuoneistoja vain kiinteistön hoidon kannalta välttämätöntä henkilökuntaa varten.	Endast för fastighetens skötsel nödvändiga bostäder får placeras i kvarteret.
2 §	Korttelialueelle on rakennettava autopaikkoja seuraavasti: - asunnot 1 autopaikka/asunto - liiketilat 1 autopaikka/50 k-m².	Inom kvartersområdet bör byggas bilplatser enligt följande: - bostäder 1 bilplats/bostad - affärsutrymmen 1 bilplats/50 v-m².
3 §	Autopaikkoja saa korttelin kerrosalan ja -luvun lisäksi sijoittaa kellarikerrokseen, tontille tai erilliseen autotallirakennukseen.	Bilplatser får förläggas i källarvåning på tomten eller i skild garagebyggnad utöver kvarterets våningstal och -yta.

Asemakaavanmuutos koskee valtion ylläpitämässä kiinteistörekisterissä olevaa aluetta.
Stadsplaneändringen gäller område som är infört i statens fastighetsregister.

Espoon kaupunkisuunnittelukeskus, asemakaavayksikkö
Esbo stadsplaneringscentral, stadsplaneenheten



Marja Hämäläinen
vt. asemakaavapäällikkö
tf. stadsplanechef

Täten todistan, että asemakaavakartta on Espoon kaupunginvaltuuston pöytäkirjan 22.11.1999 16 §:n kohdalla tekemän päätöksen mukainen.
Härmed intygar jag, att stadsplanekartan överensstämmer med stadsfullmäktiges i Esbo beslut 22.11.1999 under 16 § i protokollet.

Viran puolesta:
På tjänstens vägnar:



Onerva Grönlund
Hallinnollinen sihteeri
Administrativ sekreterare

Hyväksytty kaupunginvaltuustossa 22 päivänä marraskuuta 1999.
Godkänd av stadsfullmäktige den 22 i november 1999.

Vahvistettu ympäristöministeriössä 21 päivänä tammikuuta 2000
Fastställt i miljöministeriet den 21.1.2000.

	Kv		22.11.1999
	Kh		2.11.1999
	Ksl	HT	5.8.1999
	Nähtävänä RakA 39 §		20.5. - 9.6.1999
	Ksl	HT	6.5.1999
	Nähtävänä RakA 154 §		1.3. - 29.3.1999
	Kp		2.2.1999
	Espoon kaupunkisuunnittelukeskus Esbo stadsplaneringscentral	Alue 411442	Piir.nro 5571
	Asemakaavayksikkö Stadsplaneenheten	Mittakaava 1:1000	ONro 03350/98/503
Kivenlahti IA, muutos Asemakaavanmuutos		Piirijä VN	Päiväys 2.2.1999
		Suunnittelija B8	Arkistotunnus la 2a/Arkku1