

AK 34:35

Piir.no 3135 Päiväty 8.5.1980 Muutettu

ESPOO


34. kaupunginosa, Espoonlahdenranta

kortteli 34125 ja

osa korttelia 34126

asemakaavan muutos 1:2000

Laurinlahti pohjoinen

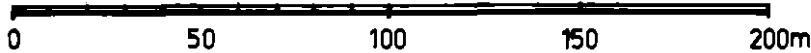

ASEMAKAAVAMERKINTÖJÄ JA -MÄÄRÄYKSIÄ:

3 m sen kaava-alueen ulkopuolella oleva viiva, jota vahvistaminen koskee.

Korttelin, korttelinosan ja alueen raja.

Ohjeellinen rakennusalan, ajoneuvoliikenteelle varatun katu- tai liikennealueen osan taikka muun sellaisen alueen raja.

Kaupunginosan numero.

Korttelin numero.

Roomalainen numero, joka osoittaa rakennusten, rakennuksen tai sen osan suurimman sallitun varsinaisen kerrosluvun.

Arabialainen numero, joka osoittaa rakennusten suurimman sallitun rakennusoikeuden kerroalan neliömetreinä.

Risti merkinnän päällä osoittaa merkinnän poistamista.

Opetus- ja sosiaalista toimintaa palvelevien rakennusten korttelialue. Alue varataan kaupungin käyttöön. Alueelle saa rakentaa lisäksi enintään 2 asuntoa kiinteistön hoidon kannalta välttämätöntä henkilökuntaa varten.

Kutakin asuntoa kohti on rakennettava lasten leikkitilaa 10 m2. Leikkitila on osoitettava asemapiirroksen yhteydessä maastotauksineen, istutuksineen ja laitteineen.

ESBO

34. stadsdelen, Esboviksstranden

kvarteret 34125 och

del av kvarter 34126

stadsplaneändring 1:2000

Larsvik norra delen

STADSPLANE BETECKNINGAR OCH -BESTÄMMELSER:

Linje 3 m utanför det planeområde fastställelsen avser.

Gräns för kvarter, del av kvarter och område.

Instruktiv gräns för byggnadsyta, del av gatu- eller trafikområde som reserverats för fordonstrafik eller annat dylikt område.

Stadsdelsnummer.

Kvartersnummer.

Romersk siffra, som anger största tillåtna egentliga våningsantal i byggnader, byggnad eller del därav.

Arabisk siffra, som anger byggnadernas strösta tillåtna byggnadsrätt uttryckt i kvadratmeter våningsyta.

Överkorsning av beteckning anger att beteckningen avlägsnats.

Kvartersområde för byggnader för undervisnings- och social verksamhet. Området reserveras för stadens ändamål. På området får dessutom byggas högst 2 bostäder för personal vars närvaro är nödvändig för fastighetens skötsel.

Per bostad bör anläggas minst 10 m2 lekområde för barn. Lekplatserna bör anges i samband med situationsplanen jämte terrängutjämnningar, planteringar och anordningar.

34

34126

II

2000

X

YOS

Kaava koskee tonttirekisterialuetta.
Stadsplanen gäller tomtregisterområde.

Espoon kaupunkisuunnitteluvirasto, asemakaavaosasto
Esbo stadsplaneringsverk, stadsplaneavdelningen

Matti Mäkinen
Matti Mäkinen
Asemakaavapäällikkö
Stadsplanechef

Täten todistan, että asemakaavakartta on Espoon kaupungin-
valtuuston 10.9.1980 pöytäkirjan 28 §:n kohdalla
tekemän päätöksen mukainen.
Härmed intygar jag, att stadsplanekartan överensstämmer med
stadsfullmäktigen i Esbo beslut enligt 10.9.1980 under
28 § i protokollet.

Viran puolesta:
På tjänstens vägnar:

Solveig Wallenius
Solveig Wallenius
Hallinnollinen sihteeri
Administrativ sekreterare

Hyväksytty kaupunginvaltuustossa : 10 päivänä syys kuuta 1980
Godkänd av stadsfullmäktige den 10.9.1980

Päätöstä ei ole alistettava sisäsm. vahvistettavaksi.

38	Kv.		10.9.1980
37	Kh.		19.8.1980
32	Nähtävillä 39 §		1.7 - 28.7.1980
31	Kh		16.6.1980
26	Ksl.		22.5.1980
25	Aj.		14.5.1980
	Espoon kaupunkisuunnitteluvirasto Esbo stadsplaneringsverk	Suunnittelija BS	Päiväys 8.5.1980
	Asemakaavaosasto Stadsplaneavdelning	Piirtäjä LL	
LAURINLAHTI POHJOINEN MUUTOS		Alue <i>411804</i> ~~41434~~	Número 3135
		Mittakaava 1:2000	