

AK 42:32

Piirustus n:o 6514, päivätty 7.9.2009, muutettu 7.6.2010

Ritning nr 6514, daterad 7.9.2009, ändrad 7.6.2010

Espoo

Esbo

Saunalahdenportti


42. kaupunginosa, Saunalahti
Kortteli 42229 sekä
lähivirkistys- ja katualueet
Asemakaavan muutos
Tonttijaon muutos

Bastvikporten


Stadsdel 42, Bastvik
Kvarter 42229 samt del av
närrekreations- och gatuområde
Detaljplaneändring
Ändring av tomtindelningen

Mittakaava 1:1000

Skala 1:1000

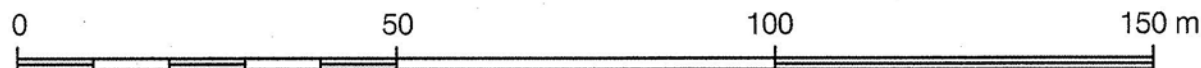


ASEMAKAAVAMERKINTÖJÄ JA -MÄÄRÄYKSIÄ:

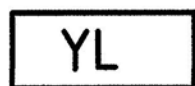

Julkisten lähipalvelurakennusten
korttelialue.
Katso myös §§ 1-5.




3 metriä kaava-alueen rajan
ulkopuolella oleva viiva.

 

Korttelin, korttelinosan ja alueen
raja.



Osa-alueen raja.

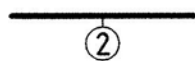

Sitovan tonttijaon mukaisen tontin
raja ja numero.



Risti merkinnän päällä osoittaa
merkinnän poistamista.

42

Kaupunginosan numero.

SAU

Kaupunginosan nimi.

42229

Korttelin numero.

DETALJPLANEBETECKNINGAR OCH -BESTÄMMELSER:

Kvartersområde för byggnader för
offentlig närservice.
Se även §§ 1-5.

Linje 3 m utanför planområdets gräns.

Kvarters-, kvartersdels- och
områdesgräns.

Gräns för delområde.

Tomtgräns och -nummer enligt bindande
tomtindelning.

Kryss på beteckning anger att
beteckningen slopas.

Stadsdelsnummer.

Namn på stadsdel.

Kvartersnummer.

MERIVIITAN

Kadun, tien, katuaukion, torin, puiston tai muun yleisen alueen nimi.

Namn på gata, väg, öppen plats, torg, park eller annat allmänt område.

1500


Rakennusoikeus kerrosalaneliömetreinä.

Byggrätt i kvadratmeter våningsyta.

II


Roomalainen numero osoittaa rakennusten, rakennuksen tai sen osan suurimman sallitun kerrosluvun.

Romersk siffra anger största tillåtna antalet våningar i byggnaderna, i byggnaden eller i en del därav.

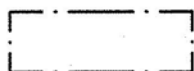


Rakennusala.

Byggyta.

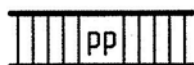

Jalankululle ja polkupyöräilylle varattu katu.

Gata reserverad för gång- och cykeltrafik.

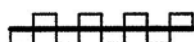

Katualueen rajan osa, jonka kohdalta ei saa järjestää ajoneuvoliittymää.

Del av gatuområdes gräns där in- och utfart är förbjuden.

1 §

Autopaikkoja on rakennettava vähintään seuraavasti:
Käyttötarkoituksen edellyttämä määrä rakennuslupahakemuksen yhteydessä esitetyn selvityksen perusteella, kuitenkin vähintään 1 ap / 200k-m².

Bilplatser ska byggas minst enligt följande:
Av användningsändamålet förutsatt antal på basen av en utredning i anslutning till bygglovsansökan, dock minst 1 bp / 200 v-m².

Saattoliikenteelle osoitetut autopaikat voidaan osoittaa Meriviitantien kääntöpaikan yhteyteen liikennemerkkein.

De för eskorttrafiken anvisade bilplatserna kan med trafikmärke anvisas i anslutning till vändplatsen vid Prickvägen.

2 §

Korttelialueen länsiosa tulee säilyttää avoimena. Korttelialueen aitaaminen tulee toteuttaa siten, että siitä ei aiheudu haittaa Saunalahdenpuiston puistoteiden kunnossapidolle. Aitojen ja puistopolkujen välinen alue tulee istuttaa matalin pensain ja istutuksin.

Kvartersområdets västra del ska bevaras i öppet tillstånd. Kvartersområdets inhägnande ska förverkligas så att det inte medför olägenhet för underhållet av parkgångarna i Bastviksparken. Inhägnaderna och området mellan parkgångarna ska planteras med låga buskar och planteringar.

3 §

Rakentaminen voidaan ulottaa tontin rajoihin asti ellei rakennusala toisin määrää.

Byggandet kan utsträckas ända till tomtgränserna om annat inte bestäms av byggytan.

4 §

Ilmanvaihtokonehuone yms. tilat saa rakentaa kaavassa osoitetun rakennusoikeuden lisäksi. Em. tilat tulee sijoittaa rakennuksen toiseen kerrokseen ja niiden julkisivuissa tulee noudattaa pääjulkisivujen materiaaleja.


Ventilationsmaskinrum o.dyl. utrymmen får byggas utöver den i planen anvisade byggrätten. Övannämnda utrymmen ska placeras i byggnadens andra våning. I utrymmenas fasader ska användas samma material som i huvudfasaderna.

5 §

Julkisivumateriaalin tulee olla tiilipintaan tehtyä rappautusta sekä täydentäviltä osin puuta. Kattomuodon, -värin ja -materiaalin tulee soveltua rakennettuun ympäristöön. Muutoin rakentamisessa tulee soveltaa alueelle aiemmin laadittua lähiympäristö- ja korttelisuunnitelmaa (päivätty 30.9.2003).


Fasadmaterialet ska vara rappad tegelyta samt till de kompletterande delarna trä. Takformen, -färgen och materialet ska harmoniera med den bebyggda miljön. I övrigt ska vid byggandet tillämpas den närmiljö- och kvartersplan (daterad 30.9.2003) som tidigare utarbetats för området.

Espoon kaupunkisuunnittelukeskus
Esbo stadsplaneringscentral

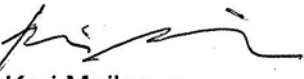

Kari Moilanen
kaupunkisuunnittelupäällikkö
stadsplaneringschef

Täten todistan, että asemakaavakartta on Espoon kaupunkisuunnittelulautakunnan pöytäkirjan 16.6.2010 12 §:n kohdalla tekemän päätöksen mukainen.
Härmed intygar jag, att detaljplanekartan överensstämmer med Esbos stadsplaneringsnämnds beslut 16.6.2010 under 12 § i protokollet.

Viran puolesta:
På tjänstens vägnar:

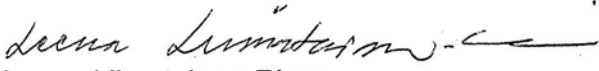
Leena Liimatainen-Rinne
palvelupäällikkö
tjänsteproduktionschef

Hyväksytty kaupunkisuunnittelulautakunnassa 16. päivänä kesäkuuta 2010
Godkänd i stadsplaneringsnämnden den 16.6.2010

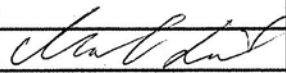	Ksl		16.6.2010
	Tarkistettu		7.6.2010
	Nähtävillä MRA 27 §		6.4.-5.5.2010
	Ksl		17.3.2010
	Tarkistettu	Marko Lassila	8.3.2010
	Nähtävillä MRA 30 §		5.10. -19.10.2009
	Kp	Kari Moilanen	7.9.2009
	Espoon kaupunkisuunnittelukeskus Esbo stadsplaneringscentral	Alue 421104	Piir.nro 6514
	Asemakaavayksikkö Detaljplaneenheten	Mittakaava 1:1000	Asianumero 3323/503/2009
Saunalahdenportti Asemakaavan muutos Tonttijaon muutos		Piirtäjä RMK	Päiväys 7.9.2009
		Suunnittelija ML	Arkistotunnus la2a
PW:arkisto\vahvistuneet\suur-Espoonlahti\Saunalahdenportti\421104.dgn			