


AK. 46:3  
Espoo

46. kaupunginosa, Latokaski  
kortteli 46025  
asemakaavan muutos 1:2000  
Latokaski I

Esbo

46. stadsdelen, Ladusved  
kvarteret 46025  
stadsplaneändring 1:2000  
Ladusved I

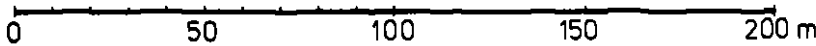

ASEMAKAAVAMERKINTÖJÄ JA -MÄÄRÄYKSIÄ:

3 m sen kaava-alueen ulkopuolella oleva viiva, jota vahvistaminen koskee.

Eri kaavamääräysten alaisten alueen osien välinen raja.

Kaupunginosan numero.

Korttelin numero.

Istutettavan tontin tai rakennuspaikan osa. Ajokatujen varsilla istutukset ja aidat saavat olla enintään 1 m korkeita.

Roomalainen numero, joka osoittaa rakennusten, rakennuksen tai sen osan suurimman sallitun varsinaisen kerrosluvun.

Tonttitehokkuusluku eli tontin kerrosalan suhde tontin pinta-alaan.

Myymälän tai liikkeen rakennusala.

Risti merkinnän päällä osoittaa merkinnän poistamista.

Erillisten tai kytkettyjen pientalojen korttelialue. Rakennukset saa sijoittaa tontin rajaan kiinni. Kutakin 80 k-m<sup>2</sup> kohti on rakennettava 1 autopaikka. Korttelialueelle saa myöskin sijoittaa sellaisia työ- ja toimistotiloja, jotka eivät aiheuta häiriötä asumiselle, yhteensä enintään 1/4 rakennusoikeudesta. Korttelialuetta ei saa käyttää ulkovarastointiin.

STADSPLANEBETECKNINGAR OCH -BESTÄMMELSER:

Linje 3 m utanför det planeområde fastställelsen avser.

Gräns mellan delar av område, för vilka olika planebestämmelser gäller.

Stadsdelsnummer.

Kvartersnummer.

Del av tomt eller byggnadsplats som bör planteras. Planteringar och staket intill körgata får vara högst 1 m höga.



Roomersk siffra, som anger största tillåtna egentliga våningsantal i byggnader, byggnad eller del därav.

Tomtexploateringsantal, dvs. tomts våningsyta i proportion till tomtarealen.

Byggnadsyta för butik eller annan rörelse.

Verkorsning av beteckning anger att beteckningen avlägsnats.

Kvartersområde för fristående eller kopplade småhus. Byggnaderna får byggas fast i tomtgränsen. För varje 80 m<sup>2</sup> våningsyta bör byggas 1 bilplats. Inom kvartersområdet får även placeras vidana arbets- och byråutrymmen som ej förorsakar störningar för boendet, sammanlagt högst 1/4 av byggnadsrätten. Kvartersområdet får ej användas som upplagningsplats utomhus.

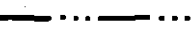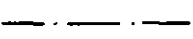


46  
46025



II

e=0,3

m

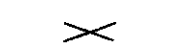

AOR<sup>5</sup>

Kaava koskee tonttirekisteriin merkittyä aluetta.

Espoon kaupunkisuunnitteluvirasto, asemakaavaosasto  
Esbo stadsplaneringsverk, stadsplaneavdelningen

*Matti Mäkinen*  
Matti Mäkinen  
Asemakaavapäällikkö  
Stadsplanechef

Täten todistan, että asemakaavakartta on Espoon kaupunginvaltuuston  
14.9.1977 pöytäkirjan 22 §:n kohdalla tekemän päätöksen mukainen.

Viran puolesta:

*Herman Laxén*  
Herman Laxén  
Apulaiskaupunginsihteer

Hyväksytty kaupunginvaltuustossa syyskuun 14 p:nä 1977  
Godkänd av stadsfullmäktige den 14.9.1977

Päätöstä ei ole alistettava sisäasiainministeriön vahvistettavaksi.

Planen gäller tomtregisterområde.

Pohjakartta täyttää kaavoitusmittauksista ja kaavojen pohjakartoista  
4.2.1960 annetun asetuksen (91/60) vaatimukset.  
Grundkartan uppfyller de fordringar som ställs i förordningen  
(91/60) av den 4.2.1960 angående planeringsmätningar och baskartor.

Espoon kiinteistövirasto, mittausosasto 28.4.1977  
Esbo fastighetskontoret, mättningsavdelningen

*Väinö Meuronen*  
Väinö Meuronen  
Apul. kaupungingeodeetti  
Bitr. stadsgeodet

|      |                          |  |               |
|------|--------------------------|--|---------------|
| 38   | Kv.                      |  | 14.9.1977     |
| 37   | Kh                       |  | 22.8.1977     |
| 32   | Nähtävänä 39 §           |  | 12.7-8.8.1977 |
| 31   | Kh.                      |  | 29.6.1977     |
| 3050 | KSL                      |  | 24.3.1977     |
| 3045 | Aj. <i>Loude Brannen</i> |  | 16.3.1977     |



Espoon kaupunkisuunnitteluvirasto  
Esbo stadsplaneringsverk  
Asemakaavaosasto  
Stadsplaneavdelning

Latokaski I  
Muutos

Suunnittelija  
ZB  
Pöytäjä  
LL  
Alue  
43413 430203  
Mittakaava  
1:2000

Päiväys  
16.3.1977  
Numero  
2595