

AK.46:5

Päiväty 14.6.1979 Piirustusno 3005


Espoo

46. kaupunginosa, Latokaski

Kortteli 46015

Asemakaavanmuutos 1:2000

LATOKASKI I

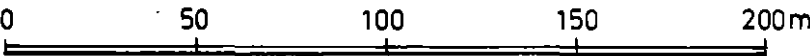

ASEMAKAAVAMERKINTÖJÄ JA -MÄÄRÄYKSIÄ:

3 m sen kaava-alueen ulkopuolella oleva viiva, jota vahvistaminen koskee.

Eri kaavamääräysten alaisten alueen osien välinen raja.

Korttelin, korttelinosan ja alueen raja.

Ohjeellinen tontin raja.

Kaupunginosan numero.

Korttelin numero.

Kadun nimi.

Katualue, jolle ei saa järjestää tonttiliittymää.

Yleiselle jalankululle varattu katualue.

Istutettava tontin tai rakennuspaikan osa. Ajokatujen varsilla istutukset ja aidat saavat olla enintään 1 m korkeita.

Roomalainen numero, joka osoittaa rakennusten, rakennuksen tai sen osan suurimman sallitun varsinaisen kerrosluvun.

Tonttitehokkuusluku eli tontin kerrosalan suhde tontin pinta-alaan.

Rakennusala.

Pysäköimispaikka.

Liikerakennusten korttelialue. Korttelialueelle on rakennettava 1 autopaikka kutakin liiketilojen 50 m2 kohti.

Risti merkinnän päällä osoittaa merkinnän poistamista.

Daterad 14.6.1979 Ritningnr. 3005


Esbo

46. stadsdelen, Ladusved

Kvarteren 46015

Stadsplaneändring 1:2000

LADUSVED I

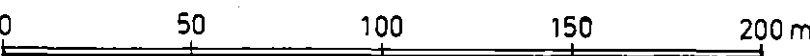

STADSPLANE BETECKNINGAR OCH -BESTÄMMELSER:

- Linje 3 m utanför det planeområde fastställelsen avser.
- Gräns mellan delar av område, för vilka olika planebestämmelser är gällande.
- Gräns för kvarter, del av kvarter och område.
- Instruktiv gräns för tomt.
- Stadsdelsnummer.
- Kvartersnummer.
- KASKIPIHA Namn på gatan.
- Gatuområde till vilken inte får anordnas tomtanslutningar.
- För allmän gångtrafik reserverat gatuområde.
- Del av tomt eller byggnadsplats som bör planteras. Planteringar och staket intill körgata får vara högst 1 m höga.
- Römsk siffra, som anger största tillåtna egentliga våningsantal i byggnader, byggnad eller del därav.
- Tomtexploateringsstal, dvs. tomts våningsytas proportion till tomtarealen.
- Byggnadsyta.
- Parkeringsplats.
- Kvartersområde för affärsbyggnader. Inom kvartersområde bör anläggas 1 bilplats per 50 m2 affärsutrymmen.
- Överkörning av beteckning anger att beteckningen avlägsnats.

Kaava koskee maarekisterialuetta.
Stadsplanen gäller jordregisterområde.

Espoon kaupunkisuunnitteluvirasto, asemakaavaosasto
Esbo stadsplaneringsverk, stadsplaneavdelningen

Matti Mäkinen

Matti Mäkinen
Asemakaavapäällikkö
Stadsplanechef

Täten todistan, että asemakaavakartta on Espoon kaupungin-
hallituksen 15.10.1979 pöytäkirjan 60 §:n kohdalla
tekemän päätöksen mukainen.
Härmed intygar jag, att stadsplanekartan överensstämmer med
Esbo stads styrelses beslut 15.10.1979 60 § 1 protokoll.

Viran puolesta:
På tjänstens vägnar:

Solveig Wallenius

Solveig Wallenius
Hallinnollinen sihteeri

Hyväksytty kaupunginhallituksessa 15 päivänä loka kuuta 1979
Godkänd av stadsstyrelsen den 15 oktober 1979

Päätöstä ei ole alistettava sisäasiainministeriön vahvistettavaksi

32	Nähtävillä RakA 39 §		10.9 - 24.9 1979
31	Kh.		27.8.1979
26	Ksl.		28.6.1979
25	Aj.		20.6.1979
	Espoon kaupunkisuunnitteluvirasto Esbo stadsplaneringsverk	Suunnittelija ZB	Päiväys 14.6.1979
	Asemakaavaosasto Stadsplaneavdelning	Piirtäjä AL	
LATOKASKI I		Alue 430205 43115	Número 3005
ASEMAKAAVANMUUTOS		Mittakaava 1:2000	