

AK 30:4

No 2660 Päiväty 6.10.1977 Muutettu

ESPOO

30. kaupunginosa, Nöykkiö

31. kaupunginosa, Kaitaa

asemakaavan muutos 1:2000

kadun- ja puistonimissä

Yli-Suomenoja (teoll.al.)

ASEMAKAAVAMERKINTÖJÄ JA -MÄÄRÄYKSIÄ:

3 m sen kaava-alueen ulkopuolella oleva viiva, jota vahvistaminen koskee.

Eri kaavamääräysten alaisten alueen osien välinen raja.

Kaupunginosan raja.

Korttelin, korttelinosan ja alueen raja.

Kaupunginosan numero.

Kadun, torin tai puiston nimi.

Eri tasossa tapahtuva jalankulku.

Katualue, jolle ei sallita tonttiliittymiä.

Risti merkinnän päällä osoittaa merkinnän poistamista.

ESBO


30. stadsdelen, Nöykis

31. stadsdelen, Kaitans

stadsplaneändring 1:2000

gatu- och parknamn

Övre Finno (ind.omr.)

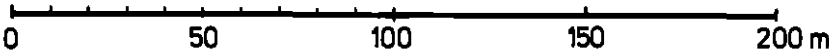

STADSPLANE BETECKNINGAR OCH -BESTÄMMELSER:

—...—...—

Linje 3 m utanför det planeområde fastställelsen avser.

—...—...—

Gräns mellan delar av område, för vilka olika planebestämmelser äro gällande.

— + — +

Stadsdelsgräns.

—

Gräns för kvarter, del av kvarter och område.

31

Stadsdelsnummer.

SUOMALAIST

Namn på gata, torg eller park.

— ke —

Gång- trafik i olika plan.

.....

Gatuområde till vilket inte får anordnas tomtanslutningar.

×

Överkorsning av beteckning anger att beteckningen avlägsnats.

Tämän kaavamääräystekstin absoluuttiset korkeusluvut ovat N60-korkeusjärjestelmässä.

Puistoalue.



Kauttakulku-, sisääntulo- ja ohitustie tie-, vieri-, suoja- ja näkemäalueineen.



Parkområde.

Genomfarts-, infarts- och omfartsväg jämte väg-, sido-, skydds- och frsiktsområden.

Asemakaava koskee tonttirekisterialuetta.
Stadsplanen gäller tomtregisterområde.

Espoon kaupunkisuunnitteluvirasto, asemakaavaosasto
Esbo stadsplaneringsverk, stadsplaneavdelningen

Matti Mäkinen
Matti Mäkinen
Asemakaavapäällikkö
Stadsplanechef

Pohjakartta täyttää kaavoitusmittauksista ja kaavojen pohjakartoista
4.2.1960 annetun asetuksen (91/60) vaatimukset:
Grunkartan uppfyller de fordringar som ställs i förordningen
(91/60) av den 4.2.1960 angående planeringsmätningar och planers baskartor.

Espoon kiinteistövirasto, mittausosasto 27.10.1977
Esbo fastighetskontor, mättningsavdelningen

Väinö Meuronen
Väinö Meuronen
Apul. kaupungingeodeetti
Bitr. stadsgeodet

Täten todistan, että asemakaavakartta on Espoon kaupunginhallituksen
4.12.1978 pöytäkirjan 67 §:n kohdalla tekemän päätöksen mukainen

Päätöstä ei alisteta sisäasiainministeriön vahvistettavaksi

Viran puolesta:
Solveig Wallenius
Solveig Wallenius
Hallinnollinen sihteeri

37	Kh		4.12.1978
32	Nähtävillä 39§		29.8.-12.9.1978
31	Kh		19.6.1978
26	Ksl.		20.10.1977
25	Aj.	<i>Ruho Jutila</i>	12.10.1977
 Espoon kaupunkisuunnitteluvirasto Esbo stadsplaneringsverk		Suunnittelija PJ	Päiväys 6.10.1977
Asemakaavaosasto Stadsplaneavdelning		Piirtäjä LL	
YLI-SUOMENOJA (TEOLL. AL.) MUUTOS		Alue 43244 430609	Número 2906
		Mittakaava 1:2000	