

AK.30:18

Piir.no 4007 Päiväty 16.1.1986 Mutettu


Espoo

30. kaupunginosa, Nöykkiö

Kortteli 30262

Asemakaavavamuutos 1: 2000

Eestinkallio

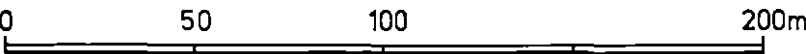

ASEMAKAAVAMERKINTÖJÄ JA -MÄÄRÄYKSIÄ:

Yleisten rakennusten korttelialue
1 §.

3 m sen kaava-alueen ulkopuolella oleva viiva, jota vahvistaminen koskee.

Korttelin, korttelinosan ja alueen raja.

Risti merkinnän päällä osoittaa merkinnän poistamista.

Kaupunginosan numero.

Korttelin numero.

Roomalainen numero osoittaa rakennusten, rakennuksen tai sen osan suurimman sallitun kerrosluvun.

Tonttitehokkuusluku eli tontin kerrosalan suhde tontin pinta-alaan.

Ritningnr 4007 Daterad 16. 1.1986 Ändrad

Esbo

30 stadsdelen, Nöykis

Kvarter 30262

Stadsplaneändring 1: 2000

Estberget

STADSPLANETECKNINGAR OCH -BESTÄMMELSER:

Kvartersområde för allmänna byggnader
1 §.

Linje 3 m utanför det planområde som fastställelsen gäller.

Kvarters-, kvartersdels- och områdesgräns.


Kryss på beteckning anger att beteckningen slopas.

Stadsdelsnummer.

Kvartersnummer.

Romersk siffra anger största tillåtna antal våningar i byggnader, byggnad eller del därav.

Exploateringstal, dvs. förhållandet mellan våningsytan och tomtens yta.

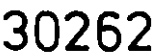

e=0,30

Yleisten rakennusten korttelialueiden rakennettavaksi vaadittavan autopaikkamäärän päättää rakennuslupaviranomainen rakennuslupahakemuksen yhteydessä annetun selvityksen perusteella. Autopaikkoja on rakennettava kuitenkin vähintään 1 autopaikka kerrosalan 200 neliömetriä kohti.

1 §

Inom kvartersområdena för allmänna byggnader besluter byggnadslovmyndigheten om det antal bilplatser som bör byggas enligt i samband med ansökan om byggnadslov försedd utredning. Bilplatser bör byggas dock 1 bilplats per kvadratmeter våningsyta.

Asemakaava koskee maarekisterialuetta.
Stadsplanen gäller jordregisterområde.

Espoon kaupunkisuunnitteluvirasto, asemakaavaosasto
Esbo stadsplaneringsverk, stadsplaneavdelningen

Matti Mäkinen

Matti Mäkinen
Asemakaavapäällikkö
Stadsplanechef

Täten todistan, että asemakaavakartta on Espoon kaupunginvaltuuston 21.5.1986 pöytäkirjan 18 §:n kohdalla tekemän päätöksen mukainen.
Härmed intygar jag, att stadsplanekartan överensstämmer med stadsfullmäktiges i Esbo beslut 21.5.1986 under 18 § i protokollet.

Viran puolesta:
På tjänstens vägnar:

Rabbe Starck

Rabbe Starck
Kansliapäällikkö
Kanslichef

Hyväksytty kaupunginvaltuustossa 21 päivänä touko kuuta 1986
Godkänd av stadsfullmäktige den 21.5.1986

Vahvistettu ympäristöministeriössä 18 päivänä heinäkuuta 1986
Fastställd i miljöministeriet den 18.7.1986

38	Kv		21.5.1986
37	Kh		6.5.1986
32	Näht. RakA 39§:n muk.		17.3-4.4.1986
31	Kh		25.2.1986
26	Ksl		30.1.1986
25	Aj		22.1.1986

	Espoon kaupunkisuunnitteluvirasto Esbo stadsplaneringsverk	Käyttely / Muutos	Numero 4007
	Asemakaavaosasto Stadsplaneavdelningen		
EESTINKALLIO		Päiväys 16.1.1986	Alue 43347 43/007
		Piirtäjä A. Si	Mittakaava 1:2000
Viite		Suunnittelija BB	Arkistotunnus Ia 2a / ark.1