

Piirustus n:o 5662, päivätty 11.1.2000 , muutettu 21.3.2000

AK. 46 : 32


Espoo

Eestinkallio, muutos

**46. kaupunginosa, Latokaski
Osa korttella 46122 sekä
Kaikukuja -niminen jalankulkukatu
Asemakaavanmuutos**

Tonttijaonmuutos

Mittakaava 1:1000

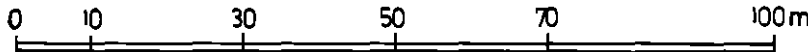

**ASEMAKAAVAMERKINTÖJÄ JA
-MÄÄRÄYKSIÄ:**



Asuinpientalojen korttelialue.
(1, 2 ja 3 §).



3 m sen kaava-alueen ulkopuolella oleva
viiva, jota vahvistaminen koskee.



Korttelin, korttelinosan ja alueen raja.



Eri kaavamääräysten alaisten alueenosien
välinen raja.



Ohjeellinen tontin raja.



Risti merkinnän päällä osoittaa merkinnän
poistamista.

Ritning nr 5662, daterad 11.1.2000 , ändrad 21.3.2000

Esbo

Estberget, ändring

**Stadsdel 46, Ladusved
Del av kvarter 46122 samt
gågatan Ekogränden
Detaljplaneändring
Ändring av tomtindelningen**

Skala 1:1000

**DETALJPLANE BETECKNINGAR OCH
-BESTÄMMELSER:**

Kvartersområde för småhus.
(1, 2 och 3 §).

Linje 3 m utanför det planområde som fast-
ställelsen gäller.

Kvarters-, kvartersdels- och områdesgräns.

Bestämmelsegräns.

Riktgivande tomtgräns.

Kryss på beteckning anger att beteckningen
slopas.

46

Kaupunginosan numero.

Stadsdelsnummer.

46122

Korttelin numero.

Kvartersnummer.

II


Roomalainen numero osoittaa rakennusten, rakennuksen tai sen osan suurimman sallitun kerrosluvun.

Romersk siffra anger största tillåtna antal våningar i byggnader, byggnad eller del därav.

e=0.20


Tehokkuusluku eli kerrosalan suhde tontin pinta-alaan.

Exploateringstal, dvs. förhållandet mellan våningsytan och tomtens yta.

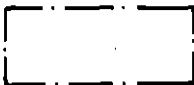

Rakennusala.

Byggnadsyta.

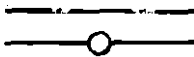

Johtoa varten varattu alueen osa.

För ledning reserverad del av område.




Tonttijaonmuutoksen mukainen tontinraja, joka hyväksytään asemakaavanmuutoksen yhteydessä.

Ändring av tomtindelningen angiven tomtgräns som godkänns i samband med fastställandet av stadsplaneändringen.

5

Tonttijaonmuutoksen mukainen tontin numero.

Tomtnummer enligt ändring av tomtindelningen.

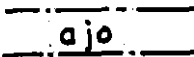

Alueella oleva ajoyhteys

Körförbindelse inom området

1 §

Kaavassa osoitetun rakennusoikeuden lisäksi saa rakentaa kerho-, varasto- yms. tiloja enintään 15 m²/asunto.

Utöver den i planen angivna byggnadsrätten får byggas klubb-, lager- samt dylika utrymmen för de boende högst 15 m²/bostad.

2 §

Pääasiallisesti maanpäällistä kellarikerrosta ei saa rakentaa kaksikerroksisiin rakennuksiin.

Huvudsakligen ovanjord belägna källarvåningar får inte byggas i tvåvåningsbyggnader.

3 §

Autopaikkoja on rakennettava 2 autopaikkaa/asunto.

Bilplatser bör byggas 2 bilplatser/bostad.

Asemakaavanmuutos koskee valtion ylläpitämässä kiinteistörekisterissä olevaa aluetta.

Detaljplaneändringen gäller område som är infört i statens fastighetsregister.

Espoon kaupunkisuunnittelukeskus, asemakaavayksikkö
Esbo stadsplaneringscentral, stadsplaneenheten

Marja Nämäläinen

Marja Nämäläinen
vt. asemakaavapäällikkö
tf. stadsplanechef

Täten todistan, että asemakaavakartta on Espoon kaupunkisuunnittelu-
lautakunnan 8.6.2000 pöytäkirjan 18 §:n kohdalla tekemän päätöksen mukainen.
Härmed intygar jag, att detaljplanekartan överensstämmer med Esbos
stadsplaneringsnämnds beslut 8.6.2000 under 18 § i protokollet.

Viran puolesta:
På tjänstens vägnar:

Tuula Eskonheimo

Tuula Eskonheimo
Apulaishallintopäällikkö
Biträdande förvaltningschef

Hyväksytty kaupunkisuunnittelulautakunnassa 8 päivänä kesäkuuta 2000
Godkänd av stadsplaneringsnämnden

	Ksl		8.6.2000
	Näht. MRL 65§ ja MRA 27 § muk.		17.4.-16.5.2000
	Ksl		30.3.2000
	Tarkistettu	<i>Tuula Eskonheimo</i>	21.3.2000
	Nähtävänä MRA 30 §		7.2.-7.3.2000
	Kp		11.1.2000
	Espoon kaupunkisuunnittelukeskus Esbo stadsplaneringscentral	Alue 431021	Pik.nro 5662
	Asemakaavayksikkö Stadsplaneenheten	Mittakaava 1:1000	DNro 4/2000/503
Eestinkallio, muutos Asemakaavanmuutos , Tonttijaonmuutos		Pitäjä AW/VN	Päiväys 11.1.2000
		Suunnittelija BB	Arkiolosuunnus 1a 2a/Arkku1