Tämän kaavamääräystekstin absoluuttiset korkeusluvut ovat N60-korkeusjärjestelmässä.

Piirustus n:o 4834 päivätty 6.6.1992 muutettu

AK. 31:3 8

Espoo

Riilahti I

31. kaupunginosa, Kaitaa
Osa korttelia 31053
Asemakaavanmuutos
Osa korttelia 31053
Tonttijako

Mittakaava 1:1000

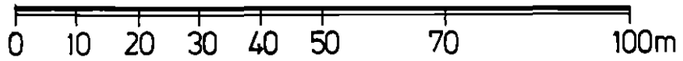

ASEMAKAAVAMERKINTÖJÄ JA -MÄÄRÄYKSIÄ:

Asuinpientalojen korttelialue.
Alueelle voidaan rakentaa kytkettyjä pientaloja ja erillisiä pientaloja asumistarkoituksiin.
(1 §).

AP-1

Ritning nr 4834 daterad 6.6.1992 ändrad

Esbo

Rilax I

31 stadsdelen, Kaitans
Del av kvarter 31053
Stadsplaneändring
Del av kvarter 31053
tomtindelning

Skala 1:1000

STADSPLANEBETECKNINGAR OCH -BESTÄMMELSER:

Kvartersområde för småhus.
På området får uppföras kopplade småhus och fristående småhus för bostadsändamål.
(1 §).

Tämän kaavamääräystekstin absoluuttiset korkeusluvut ovat N60-korkeusjärjestelmässä.

3 m sen kaava-alueen ulkopuolella oleva viiva, jota vahvistaminen koskee.		Linje 3 m utanför det planområde som fastställelsen gäller.
Korttelin, korttelinosan ja alueen raja.		Kvarters-, kvartersdels- och områdesgräns.
Eri kaavamääräysten alaisten alueenosien välinen raja.		Bestämmelsegräns.
Tonttijaonmuutoksen mukainen raja, joka vahvistuu asemakaavanmuutoksen vahvistamisen yhteydessä.		I ändring av tomtindelningen angiven gräns com fastställs samband med fastställandet av stadsplaneändringen.
Risti merkinnän päällä osoittaa merkinnän poistamista.		Kryss på beteckning anger att beteckningen slopas.
Kaupunginosan numero.	31	Stadsdelsnummer.
Korttelin numero.	31053	Kvartersnummer.
Tonttijaon muutoksen mukainen tontin numero.	12	Tomtnummer enligt ändringen av tomtindelningen.
Rakennusoikeus kerrosalaneliömetreinä.	200	Byggnadsrätt i kvadratmeter våningsyta.
Roomalainen numero osoittaa rakennusten, rakennuksen tai sen osan suurimman sallitun kerrosluvun.	II	Romersk siffra anger största tillåtna antal våningar i byggnader, byggnad eller del därav.
Rakennusala.		Byggnadsyta.
Alueella oleva ajoyhteys.	ajo	Körförbindelse inom området.
Alueelle on varattava vähintään 2 ap/asunto.	1 §	På området bör reserveras minst 2 bp/bostad.

Tämän kaavamääräystekstin absoluuttiset korkeusluvut ovat N60-korkeusjärjestelmässä.

Asemakaava koskee maarekisterialuetta.
Stadsplanen gäller gordregisterområde.

Espoon kaupunkisuunnitteluvirasto, asemakaavaosasto
Esbo stadsplaneringsverk, stadsplaneavdelningen

Marja Hämäläinen
vt. asemakaavapäällikkö
tf. stadsplanechef

Täten todistan, että asemakaavakartta on Espoon kaupunginhallituksen 1.12.1992 pöytäkirjan 43 §:n kohdalla tekemän päätöksen mukainen.
Härmed intygar jag, att stadsplanekartan överensstämmer med stadsstyrelsen i Esbo beslut 1.12.1992 under 43 § i protokollet.

Viran puolesta:
På tjänstens vägnar:

Solveig Wallenius
Hallinnollinen sihteeri
Administrativ sekreterare

Hyväksytty kaupunginhallituksessa 1. päivänä joulu kuuta 1992
Godkänd av stadsstyrelse den 1.12.1992

Pää[illegible] ei ole [illegible]
Beslute[illegible] inte underställas [illegible]

37	Kh		1.12.1992
32	Nähtävillä 39 §:n muk.		10.8-4.9.1992
25	Kaj		16.6.1992

Espoon kaupunkisuunnitteluvirasto Esbo stadsplaneringsverk Asemakaavaosasto Stadsplaneavdelningen	Käsittely / Muutos	Numero 4834
Riilahti I	Päiväys 6.6.1992	Alue ~~4430103~~ 441303
	Piirtäjä A.Si	Mittakaava 1:1000
Viite	Suunnittelija BB	Arkistotunnus Ia2a/ark.1