

Piirustus n:o 5035, päivätty 3.1.1993 , muutettu


Ak. 31:42

Espoo

Riilahti I

31. kaupunginosa, Kaitaa
Kortteli 31053 tontti 2
Asemakaavanmuutos ja tonttijako

Mittakaava 1:1000

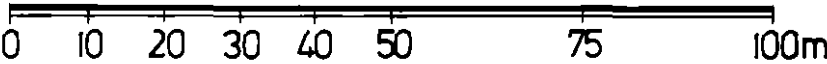

ASEMAKAAVAMERKINTÖJÄ JA -MÄÄRÄYKSIÄ:

Asuinpientalojen korttelialue.
Alueelle voidaan rakentaa kytkettyjä pientaloja ja erillisiä pientaloja asumistarkoituksiin.
(1 §).

3 m sen kaava-alueen ulkopuolella oleva viiva, jota vahvistaminen koskee.

Korttelin, korttelinosan ja alueen raja.

Ritning nr 5035, daterad 3.1.1994 , ändrad

Esbo

Rilax I

31 stadsdelen, Kaitans
Kvarter 31053 tomt 2
Stadsplaneändring och tomtindelning

Skala 1:1000

STADSPLANE BETECKNINGAR OCH -BESTÄMMELSER:

AP-1

Kvartersområde för småhus.
På området får uppföras kopplade småhus och fristående småhus för bostadsändamål.
(1 §).

— ... —

Linje 3 m utanför det planområde som fastställelsen gäller.

—————

Kvarters-, kvartersdels- och områdesgräns.


Tämän kaavamääräystekstin absoluuttiset korkeusluvut ovat N60-korkeusjärjestelmässä.

Eri kaavamääräysten alaisten alueenosien välinen raja.




Bestämmeelsegräns.

Tonttijaonmuutoksen mukainen raja, joka vahvistuu asemakaavanmuutoksen vahvistamisen yhteydessä.

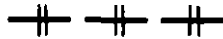

I ändring av tomtindelningen angiven gräns som fastställs samband med fastställandet av stadsplaneändringen.

Risti merkinnän päällä osoittaa merkinnän poistamista.

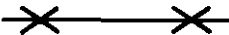

Kryss på beteckning anger att beteckningen slopas.

Kaupunginosan numero.

31

Stadsdelsnummer.

Korttelin numero.

31053

Kvartersnummer.

Tonttijaon muutoksen mukainen tontin numero.

15

Tomtnummer enligt ändringen av tomtindelningen.

Rakennusoikeus kerrosalaneliömetreinä.

300

Byggnadsrätt i kvadratmeter våningsyta.

Kadun tai puiston nimi.

RYSÄTIE

Namn på gata eller park.

Roomalainen numero osoittaa rakennusten, rakennuksen tai sen osan suurimman sallitun kerrosluvun.

II

Romersk siffra anger största tillåtna antal våningar i byggnader, byggnad eller del därav.

Rakennusala.



Byggnadsyta.

Alueelle on varattava vähintään 2 ap/asunto.

15

På området bör reserveras minst 2 bp/bostad.

Tämän kaavamääräystekstin absoluuttiset korkeusluvut ovat N60-korkeusjärjestelmässä.

**Asemakaava koskee maarekisterialuetta.
Stadsplanen gäller gordregisterområde.**

Espon kaupunkisuunnittelukeskus, asemakaavayksikkö
Esbo stadsplaneringscentral, stadsplaneenheten

Maiga Kūmācine

Marja Hämäläinen
vt. asemakaavapäällikkö
tf. stadsplanechef

Täten todistan, että asemakaavakartta on Espoon kaupungin-
hallituksen **23.8.1994** pöytäkirjan **17** §:n kohdalla
tekemän päätöksen mukainen.

Härmed intygar jag, att stadsplanekartan överensstämmer med stadsstyrelsen i Esbo beslut **23.8.1994** under **17** § i protokollet.

Viran puolesta:
På tjänstens vägnar:

DeW. Walker.

Solveig Wallenius
Hallinnollinen sihteer
Administratiiv sekretare

Hyväksytty kaupunginhallituksessa 23. päivänä elokuuta 1994
Godkänd av stadsstyrelsen den 23.8.1994

**Päätöstä ei ole alistettava ympäristöministeriön vahvistettavaksi.
Beslutet behöver inte underställas miljöministeriet för fastställelse.**

[illegible]