

Piirustus n:o 4779, päivätty 2.12.1991, muutettu 14.8.1995

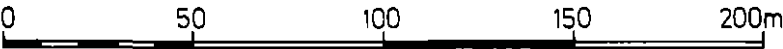
Espoo
AK.40:44
Tuomarila I

40. kaupunginosa, Espoon keskus
Pitkännotkontien katualue
sekä puiston, katu-
alueiden ja pysäköintialueen
nimet
Asemakaavanmuutos

Suvela II

40. kaupunginosa, Espoon keskus
Katualueiden nimet
Asemakaavanmuutos

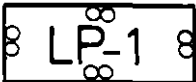
Mittakaava 1:2000



ASEMAKAAVAMERKINTÖJÄ JA
-MÄÄRÄYKSIÄ:



Puisto.



Yleinen pysäköintialue, jonka kautta ajoyh-
teys tontille on sallittu.

... — — — — — 3 m sen kaava-alueen ulkopuolella oleva
viiva, jota vahvistaminen koskee.

Ritning nr 4779, daterad 2.12.1991, ändrad 14.8.1995

Esbo
Domsby I

40 stadsdelen, Esbo centrum
Långsnovägens gatuområde
samt namn på park, gatu-
områden och parkerings-
områden
Stadsplaneändring

Södrik II

40 stadsdelen, Esbo centrum
Namn på gatuområden
Stadsplaneändring

 
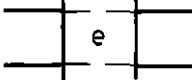
Skala 1:2000

STADSPLANE BETECKNINGAR OCH
-BESTÄMMELSER:

Park.

Område för allmän parkering, genom vilket
köranslutning till tomten är tillåten.

Linje 3 m utanför det planområde som fast-
ställelsen gäller.

	Korttelin, korttelinosan ja alueen raja.	Kvarters-, kvartersdels- och områdesgräns.
	Ohjeellinen ajoneuvoliikenteelle varatun katu- tai liikennealueen osan tai muun sellaisen alueen raja.	Instruktiv gräns för fordonstrafik reserverad del av gatu- eller trafikområde eller annat dylikt område.
	Risti merkinnän päällä osoittaa merkinnän poistamista.	Kryss på beteckning anger att beteckningen slopas.
	Kaupunginosan numero.	Stadsdelsnummer.
	Kaupunginosan nimi.	Stadsdelens namn.
SUNANKAARI	Kadun, katuaukion tai puiston nimi.	Namn på gata, öppen plats eller park.
+18.00	Maanpinnan likimääräinen korkeusasema.	Ungefärlig markhöjd.
	Muuntamon rakennusala.	Byggnadsyta för transformator.
	Katu.	Gata.
	Jalankululle ja polkupyöräilylle varattu katu.	För gång- och cykeltrafik reserverad gata.
	Ajoneuvoliikenteen kanssa eri tasossa ta- pahtuvalle jalankululle ja pyöräilylle varattu alue.	För gångtrafik och cykelåkning i olika plan med fordonstrafik reserverat område.
	Katualueen osa, jonka kohdalta ei saa järjestää ajoneuvoliittymää.	Del av gatuområdes gräns där utfart är förbjudet.

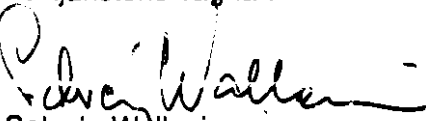
Asemakaavanmuutos koskee kunnan ylläpitämässä kiinteistörekisterissä olevaa aluetta.
Stadsplaneändringen gäller område som är infört i kommunens fastighetsregister.

Espoon kaupunkisuunnittelukeskus, asemakaavayksikkö
Esbo stadsplaneringscentral, stadsplaneenheten


Marja Hämäläinen
vt. asemakaavapäällikkö
tf. stadsplanechef

Täten todistan, että asemakaavakartta on Espoon kaupunginhallituksen 6.2.1996 pöytäkirjan 27 §:n kohdalla tekemän päätöksen mukainen.
Härmed intygar jag, att stadsplanekartan överensstämmer med stadsstyrelsens i Esbo beslut 6.2.1996 under 27 § i protokollet.

Viran puolesta:
På tjänstens vägnar:


Solveig Wallenius
Hallinnollinen sihteeri
Administrativ sekreterare

Hyväksytty kaupunginhallituksessa 6 päivänä helmi kuuta 1996
Godkänd av stadsstyrelsen den 6.2.1996

37	Kh. vahv.		6.2.1996
	Piirretty uudestaan ja tarkistettu		14.8.1995
34	Ksl		22.10.1992
32	Nähtävillä RakA 39 §:n mukaan		13.1. - 4.2.1992
	Tarkistettu		10.12.1991
22	Kaj.		10.12.1991
	Espoon kaupunkisuunnittelukeskus Esbo stadsplaneringscentral	Alue (6120105, 6130403) 611105	Piir.nro 4779
	Asemakaavayksikkö Stadsplaneenheten	Mittakaava 1:2000	DNro 02146/92/503
Tuomarila I, asemakaavanmuutos Suvela II, asemakaavanmuutos		Purtaja RMK	Päiväys 2.12.1991
		Suunnittelija KK, PHe	Arkistolunnus la 2a/Arkku1

Päätöstä ei ole alistettava ympäristöministeriön vahvistettavaksi.
Beslutet behöver inte underställas miljöministeriet för fastställelse.