

Espoo

Esbo

Kuurinkallio


Kurberget

20. kaupunginosa, Kuurinniitty
Katualue
Asemakaavan muutos

Stadsdel 20, Kurängen
Gatuområde
Detaljplaneändring

Mittakaava 1:1000

Skala 1:1000

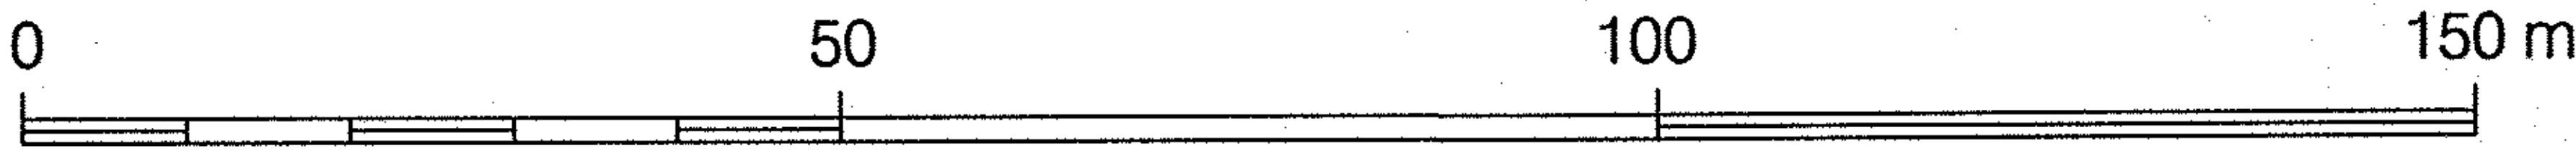

ASEMAKAAVAMERKINTÖJÄ JA
-MÄÄRÄYKSIÄ:

DETALJPLANE BETECKNINGAR OCH
-BESTÄMMELSER:

- ... — 3 metriä kaava-alueen rajan
ulkopuolella oleva viiva.
- + — Kaupunginosan raja.
- ==== Katu.

- Linje 3 m utanför planområdets
gräns.
- Stadsdelsgräns.
- Gata.

20 Kaupunginosan numero.

Stadsdelsnummer.

KUU Kaupunginosan nimi.

Namn på stadsdel.

Eritasoristeys.

Planskild korsning.

PITKÄNNÖTKO Kadun nimi.

Namn på gata.

Risti merkinnän päällä osoittaa
merkinnän poistamista.

Kryss på beteckning anger att
beteckningen slopas.

Tällä asemakaava-alueella on korttelialueille laadittava erillinen tonttijako.
På detta detaljplaneområde skall för kvartersområdena uppgöras separat tomtindelning.

Espoon kaupunkisuunnittelukeskus
Esbo stadsplaneringscentral

Torsti Hokkanen
kaupunkisuunnittelupäällikkö
stadsplaneringschef

Hyväksytty kaupunkisuunnittelulautakunnassa 26.2.2013 (pöytäkirjan 29 §).
Godkänd i stadsplaneringsnämnden den 26.2.2013 (29 § i protokollet).

	Ksl		26.2.2013
	Nähtävillä MRA 27§		17.12.2012-3.1.2013
	Kp	Torsti Hokkanen	19.11.2012
	Nähtävillä MRA 30§, kuultu kirjeellä		8.10.2012
3501/10.02.03/2012	va Kp	Ossi Keränen	27.8.2012
	Espoon kaupunkisuunnittelukeskus Esbo stadsplaneringscentral	Alue 612702	Piir.nro 6750
	Asemakaavayksikkö Detaljplaneenheten	Mittakaava 1:1000	Asianumero 3501/10.02.03/2012
Kuurinkallio Asemakaavan muutos		Piirtäjä HVa	Päiväys 27.8.2012
		Suunnittelija HVa	Arkistotunnus 10 02
PW:vanha-Espoo\Kuurinkallio\612702\Kaava\612702a.dgn			