

Espoo

Esbo

Kuurinkallio

Kurberget

Asemakaavan muutos

Detaljplaneändring

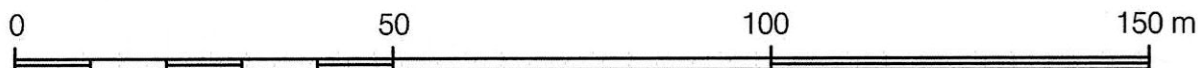
20. kaupunginosa, Kuurinniitty
KatualueStadsdel 20, Kurängen
GatuområdenMUUTETAAN VAHVISTETTUA
ASEMAKAAVAA:DEN FASTSTÄLLDA
DETALJPLANEN ÄNDRAS:

Aluenro 612700 Hyväksytty 12.06.2000

Områdesnr 612700 Godkänd 12.06.2000

Mittakaava 1:1000

Skala 1:1000

ASEMAKAAVAMERKINTÖJÄ
JA -MÄÄRÄYKSIÄ:DETALJPLANE BETECKNINGAR
OCH -BESTÄMMELSER:3 metriä kaava-alueen rajan
ulkopuolella oleva viiva.Linje 3 m utanför planområdets
gräns.

Korttelin, korttelinosan ja alueen raja.

Kvarters-, kvartersdels- och områdesgräns.

Risti merkinnän päällä osoittaa merkinnän
poistamista.Kryss på beteckning anger att beteckningen
slopas.

20

Kaupunginosan numero.

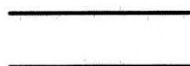
Stadsdelsnummer.

KUU

Kaupunginosan nimi.

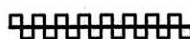
Namn på stadsdel.

PITKÄN

Kadun, tien, katuaukion, torin, puiston tai
muun yleisen alueen nimi.Namn på gata, väg, öppen plats, torg,
park eller annat allmänt område.

Katu.

Gata.

Katualueen rajan osa, jonka kohdalta ei saa
järjestää ajoneuvoliittymää.Del av gatuområdes gräns där in- och utfart
är förbjuden.

Tällä asemakaava-alueella on korttelialueille laadittava erillinen tonttijako.

På detta detaljplaneområde skall för kvartersområdena uppgöras separat tomtindelning.

Espoon kaupunkisuunnittelukeskus

Esbo stadsplaneringscentral



Torsti Hokkanen
kaupunkisuunnittelujohtaja
stadsplaneringsdirektör

Hyväksytty kaupunkisuunnittelulautakunnassa 25.04.2018 (pöytäkirjan 90 §).

Godkänd i stadsplaneringsnämnden den 25.04.2018 (90 § i protokollet).

	Ksl	Johanna Nuotio	25.4.2018
	Nähtävillä MRA 27 §		19.3.-4.4.2018
/a	Ksj (Kaavaehdotus)	Torsti Hokkanen	6.3.2018
	Kuultu kirjeellä MRA 30 §		19.2.-5.3.2018
839/2017	Ksj	Torsti Hokkanen	9.2.2018
	Espoon kaupunkisuunnittelukeskus Esbo stadsplaneringscentral	Alue 612704	Piir.nro 7154
	Asemakaavayksikkö Detaljplaneenheten	Mittakaava 1:1000	Asianumero 839/10.02.03/2017
Kuurinkallio Asemakaavan muutos		Piirtäjä MT	Päiväys 6.3.2018
		Suunnittelija JNu	Arkistotunnus 10 02
Tasokoordinaattijärjestelmä plankoordinatsystem ETRS-GK25FIN, korkeusjärjestelmä höjdsystem N2000			