

## AK. 40:92

Piirustus n:o 6442, päivätty 17.11.2008, muutettu 12.8.2016

Ritning nr 6442, daterad 17.11.2008, ändrad 12.8.2016

## Espoo

## Esbo

## Suviniitty III

## Södrikängen III

Asemakaava ja asemakaavan muutos  
Katu- ja liikennealueetDetaljplan och detaljplaneändring  
Gatu- och trafikområdenMUUTETAAN VAHVISTETTUA  
ASEMAKAAVAA:


Aluenro 612200 Hyväksytty 3.10.1991

DEN FASTSTÄLLDA  
DETALJPLANEN ÄNDRAS:

Områdesnr 612200 Godkänd 3.10.1991

Mittakaava 1:1000

Skala 1:1000

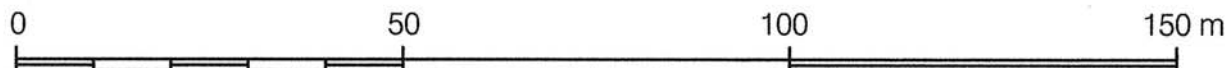ASEMAKAAVAMERKINTÖJÄ  
JA -MÄÄRÄYKSIÄ:DETALJPLANE BETECKNINGAR  
OCH -BESTÄMMELSER:Rautatiealue. Alueelle saa rakentaa  
raiteet ylittävän kevyen liikenteen sillan,  
jonka maksimileveys on 6 metriä.Järnvägsområde. På området får  
byggas en gång- och cykelbro  
över spåren. Brons maximibredd  
är 6 meter.Rautatieasema-alue. Alueelle saa ra-  
kentaa rautatieliikenteen tarvitsemia  
rakennuksia ja rakennelmia enintään  
100 k-m<sup>2</sup> sekä kulkuyhteyksiä. Alu-  
eelle saa rakentaa raiteet ylittävän  
kevyen liikenteen sillan, jonka mak-  
simileveys on 6 metriä.Järnvägsstationsområde. På området  
får byggas för järnvägstrafiken be-  
hovliga byggnader och konstruktioner  
högst 100 v-m<sup>2</sup> samt förbindelser. På  
området får byggas en gång- och  
cykelbro över spåren. Brons maxi-  
mibredd är 6 meter.3 metriä kaava-alueen rajan  
ulkopuolella oleva viiva.

Linje 3 m utanför planområdets gräns.

Korttelin, korttelinosan ja alueen  
raja.Kvarters-, kvartersdels- och  
områdesgräns.

Osa-alueen raja.

Gräns för delområde.

Risti merkinnän päällä osoittaa  
merkinnän poistamista.Kryss på beteckning anger att  
beteckningen slopas.

40

Kaupunginosan numero.

Stadsdelsnummer.

ESP


Kaupunginosan nimi.

Namn på stadsdel.

SIHTEERIN

Kadun, tien, katuaukion, torin tai muun yleisen alueen nimi.

Namn på gata, väg, öppen plats, torg eller annat allmänt område.

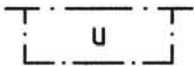

Uloke.

Utsprång.




Sijainniltaan ohjeellinen istutettava alueen osa.

Till läget riktgivande del av område som skall planteras.




Sijainniltaan ohjeellinen puurivi.

Till läget riktgivande trädrad.

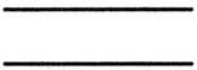


Katu.

Gata.

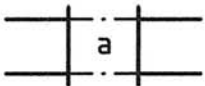


Kadun tai liikennealueen alittava katu.

Gång- och cykelförbindelse under gata.

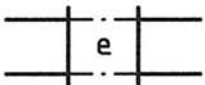

Eritasoristeys.

Planskild korsning.

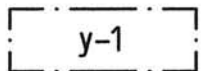

Kadun, torin tai liikennealueen ylittävä yleinen kevyenliikenteen yhteys.

Gång- och cykelförbindelse över gata, torg eller trafikområde.



Katualueen rajan osa, jonka kohdalta ei saa järjestää ajoneuvoliittymää.

Del av gatuområdes gräns där in- och utfart är förbjuden.

Tällä asemakaava-alueella on korttelialueille laadittava erillinen tonttijako.

På detta detaljplaneområde skall för kvartersområdena uppgöras separat tomtindelning.

Espoon kaupunkisuunnittelukeskus

Esbo stadsplaneringscentral



Torsti Hokkanen

kaupunkisuunnittelujohtaja

stadsplaneringsdirektör

Hyväksytty kaupunginhallituksessa 29.8.2016 (pöytäkirjan 248 §).

Godkänd i stadsstyrelsen den 29.8.2016 (248 § i protokollet).

|                                                                                                   |                                                                 |                      |                                  |
|---------------------------------------------------------------------------------------------------|-----------------------------------------------------------------|----------------------|----------------------------------|
|                                                                                                   |                                                                 |                      |                                  |
|                                                                                                   | Kh                                                              |                      | 29.8.2016                        |
| 3065/2016 /c                                                                                      | Tarkistusesitys Kh:lle, rajausta muutettu                       | <i>Liisa Ikonen</i>  | 12.8.2016                        |
|                                                                                                   | Ksl                                                             |                      | 2.6.2010                         |
| /b                                                                                                | Tarkistettu                                                     | <i>Liisa Ikonen</i>  | 24.5.2010                        |
|                                                                                                   | Nähtävillä MRA 27§                                              |                      | 14.12.2009-18.1.2010             |
|                                                                                                   | Ksl                                                             |                      | 25.11.2009                       |
| /a                                                                                                | Tarkistettu                                                     | <i>Liisa Ikonen</i>  | 16.11.2009                       |
|                                                                                                   | Nähtävillä MRA 30§                                              |                      | 1.12.2008-5.1.2009               |
| 5337/503/2008 /va                                                                                 | Kp                                                              | <i>Kari Moilanen</i> | 17.11.2008                       |
|                | Espoon kaupunkisuunnittelukeskus<br>Esbo stadsplaneringscentral | Alue<br>613600       | Piir.nro<br><b>6442</b>          |
|                                                                                                   | Asemakaavayksikkö<br>Detaljplaneenheten                         | Mittakaava<br>1:1000 | Asianumero<br>3065/10.02.03/2016 |
| <b>Suviniitty III</b><br>Asemakaava ja asemakaavan muutos                                         |                                                                 | Piirtäjä<br>TP       | Päiväys<br>17.11.2008            |
|                                                                                                   |                                                                 | Suunnittelija<br>LI  | Arkistotunnus<br>10 02           |
| Tasokoordinaattijärjestelmä plankoordinatsystem ETRS-GK25FIN, korkeusjärjestelmä höjdsystem N2000 |                                                                 |                      |                                  |