

AK 82:11

Piirustus n:o 6414, päivätty 28.7.2008, muutettu 15.12.2008

Ritning nr 6414, daterad 28.7.2008, ändrad 15.12.2008

Espoo

Esbo

Koskelo I, muutos

Skrakaby I, ändring

82. kaupunginosa, Perusmäki
Kortteli 82004 sekä
osa virkistysaluetta
Asemakaavan muutos

Stadsdel 82, Grundbacka
Kvarteret 82004 samt
del av rekreationsområden
Detaljplaneändring

Mittakaava 1:1000

Skala 1:1000



ASEMAKAAVAMERKINTÖJÄ JA -MÄÄRÄYKSIÄ:

DETALJPLANEBETECKNINGAR OCH -BESTÄMMELSER:



Teollisuusrakennusten korttelialue,
jolla ympäristö asettaa toiminnan
laadulle erityisiä vaatimuksia.
§§ 1-4

Kvartersområde för industribyggnader
där miljön ställer särskilda krav på
verksamhetens art.
§§ 1-4




3 metriä kaava-alueen rajan
ulkopuolella oleva viiva.

Linje 3 m utanför planområdets gräns.



Korttelin, korttelinosan ja alueen
raja.

Kvarters-, kvartersdels- och
områdesgräns.

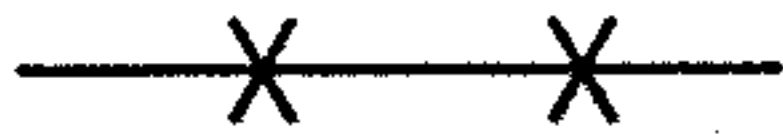

Risti merkinnän päällä osoittaa
merkinnän poistamista.

Kryss på beteckning anger att
beteckningen slopas.

82

Kaupunginosan numero.

Stadsdelsnummer.

PER


Kaupunginosan nimi.

Namn på stadsdel.

82004

Korttelin numero.

Kvartersnummer.

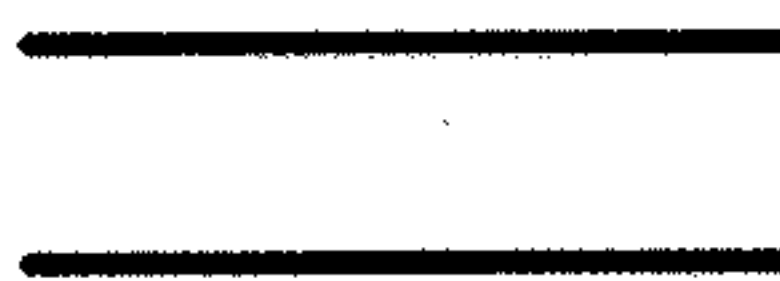
KOSKELONS	Kadun, tien, katuaukion, torin, puiston tai muun yleisen alueen nimi.	Namn på gata, väg, öppen plats, torg, park eller annat allmänt område.
II	Roomalainen numero osoittaa rakennusten, rakennuksen tai sen osan suurimman sallitun kerrosluvun.	Romersk siffra anger största tillåtna antalet våningar i byggnaderna, i byggnaden eller i en del därav.
e=0.25	Tehokkuusluku eli kerrosalan suhde tontin pinta-alaan.	Exploateringstal, dvs. förhållandet mellan våningsytan och tomtens yta.
	Rakennusala.	Byggyta.
	Katu.	Gata.
	Johtoa varten varattu alueen osa.	För ledning reserverad del av område.
	Katualueen rajan osa, jonka kohdalta ei saa järjestää ajoneuvoliittymää.	Del av gatuområdes gräns där in- och utfart är förbjuden.
1 §	Autopaikkoja on rakennettava vähintään seuraavasti: -asunnot	

Tällä asemakaava-alueella on korttelialueille laadittava erillinen tonttijako.

På detta detaljplaneområde skall för kvartersområdena uppgöras separat tomtindelning.

Espoon kaupunkisuunnittelukeskus

Esbo stadsplaneringscentral

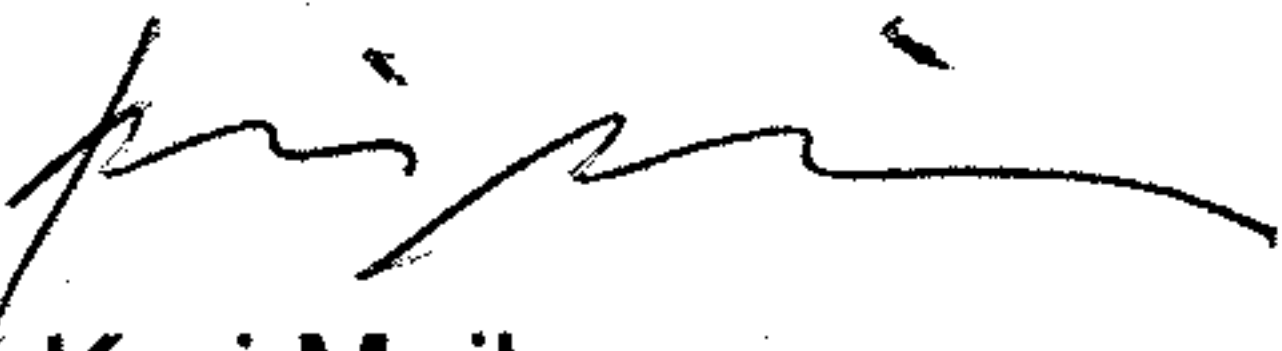

Kari Moilanen

kaupunkisuunnittelupäällikkö


stadsplaneringschef

Täten todistan, että asemakaavakartta on Espoon kaupunkisuunnittelulautakunnan pöytäkirjan 8.4.2009 7 §:n kohdalla tekemän päätöksen mukainen.

Härmed intygar jag, att detaljplanekartan överensstämmer med Esbos stadsplaneringsnämnds beslut 8.4.2009 under 7 § i protokollet.

Viran puolesta:

På tjänstens vägnar:

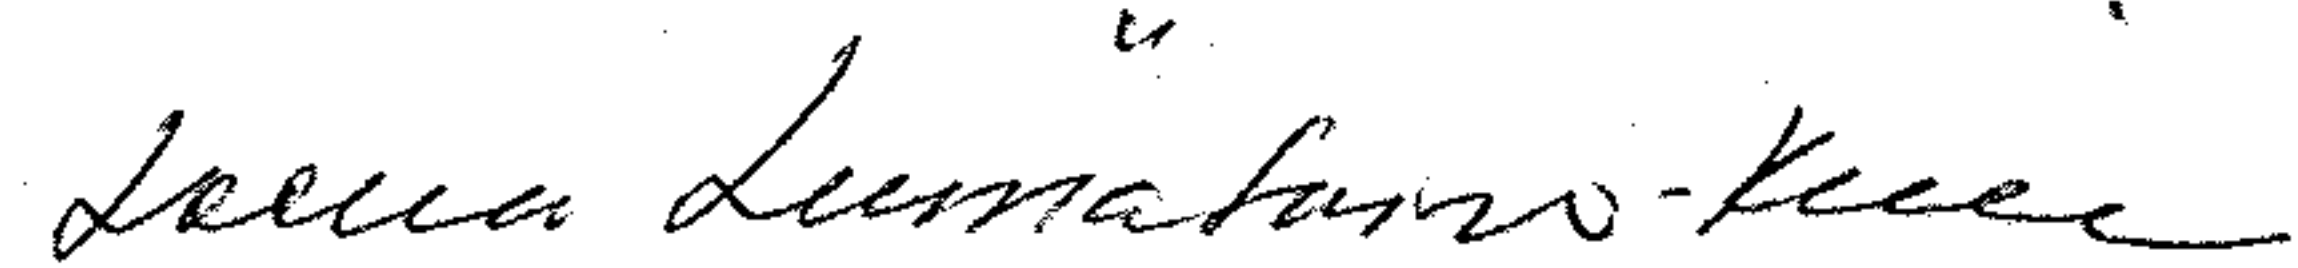

Leena Liimatainen-Rinne

palvelupäällikkö

tjänsteproduktionschef

Hyväksytty kaupunkisuunnittelulautakunnassa 8. päivänä huhtikuuta 2009.

Godkänd i stadsplaneringsnämnden den 8 april 2009.

Ksl		8.4.2009
Nähtävillä MRA 27 §:n mukaan		2.2.-3.3.2009
Ksl		14.1.2009
Tarkistettu	Jussi Lehtinen	15.12.2008
Nähtävillä MRA 30 §:n mukaan		11.8.-25.8.2008
Kp	Harri Hietanen	28.7.2008
	Espoon kaupunkisuunnittelukeskus Esbo stadsplaneringscentral	Alue 710205
	Asemakaavayksikkö Detaljplaneenheten	Piir.nro 6414
Koskelo I, muutos Asemakaavan muutos	Mittakaava 1:1000	DNro 1690/503/2007
	Piirtäjä JLe	Päiväys 28.7.2008
	Suunnittelija JLe, LRo	Arkistotunnus Ia 2a
PW:arkisto/2_Vahvistuneet/pohjois-Espoo/710205.dgn		