Tämän kaavamääräystekstin absoluuttiset korkeusluvut ovat N60-korkeusjärjestelmässä.

Piirustus n:o 5579, päivätty 2.2 1999, muutettu 13. 4. 1999

Ritning nr 5579, daterad 2.2.1999 , ändrad 13. 4. 1999

AK. 81:26

Espoo

Esbo

Juvanmalmin teollisuus-alue

Juvamalmens industri-område

81. kaupunginosa, Niipperi
Puistoalueen osa
Asemakaavanmuutos

Stadsdel 81, Nipert
Del av parkområde
Stadsplaneändring

Mittakaava 1:1000

Skala 1:1000

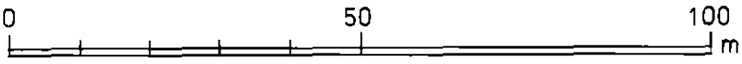

ASEMAKAAVAMERKINTÖJÄ JA -MÄÄRÄYKSIÄ:

STADSPLANEBETECKNINGAR OCH -BESTÄMMELSER:

ET	Yhdyskuntateknistä huoltoa palvelevien rakennusten ja laitosten korttelialue.	Kvarters-område för byggnader och anläggningar för samhällsteknisk försörjning.
	3 m sen kaava-alueen ulkopuolella oleva viiva, jota vahvistaminen koskee.	Linje 3 m utanför det planområde som fastställelsen gäller.
	Korttelin, korttelinosan ja alueen raja.	Kvarters-, kvartersdels- och områdesgräns.
	Risti merkinnän päällä osoittaa merkinnän poistamista.	Kryss på beteckning anger att beteckningen slopas.
81	Kaupunginosan numero.	Stadsdelsnummer.
NIIF	Kaupunginosan nimi.	Stadsdelens namn.
81014	Korttelin numero.	Kvartersnummer.
I	Roomalainen numero osoittaa rakennusten, rakennuksen tai sen osan suurimman sallitun kerrosluvun.	Romersk siffra anger största tillåtna antal våningar i byggnader, byggnad eller del därav.
e=0.25	Tehokkuusluku eli kerrosalan suhde tontin pinta-alaan.	Exploateringstal, dvs. förhållandet mellan våningsytan och tomtens yta.

Tämän kaavamääräystekstin absoluuttiset korkeusluvut ovat N60-korkeusjärjestelmässä.

Asemakaavanmuutos koskee valtion ylläpitämässä kiinteistörekisterissä olevaa aluetta.
Stadsplaneändringen gäller område som är infört i statens fastighetsregister.

Espoon kaupunkisuunnittelukeskus, asemakaavayksikkö
Esbo stadsplaneringscentral, stadsplaneenheten

Marja Hämäläinen
vt. asemakaavapäällikkö
tf. stadsplanechef

Täten todistan, että asemakaavakartta on Espoon kaupunginvaltuuston pöytäkirjan 11.10.1999 14 §:n kohdalla tekemän päätöksen mukainen.
Härmed intygar jag, att stadsplanekartan överensstämmer med stadsfullmäktiges i Esbo beslut 11.10.1999 under 14§ i protokollet.

Viran puolesta:
På tjänstens vägnar:

Onerva Grönlund
Hallinnollinen sihteeri
Administrativ sekreterare

~~Hyväksytty~~ kaupunginvaltuustossa 11 päivänä loka kuuta 1999
Godkänd av stadsfullmäktige den 11.10.1999.

Päätöstä ei ole alistettava ympäristöministeriön vahvistettavaksi.
Beslutet behöver inte underställas miljöministeriet för fastställelse.

	Kv		11.10.1999
	Kh		28.9.1999
	Ksl		17.6.1999
	Nähtävänä 39 §		10.5. - 30.5.1999
	Ksl		22.4.1999
	Tarkistusesitys Ksl:lle		13.4.1999
	Aluerajausta muutettu		
	Nähtävänä 154§		1.3.- 29.3.1999
	Ksl		11.2.1999
	Espoon kaupunkisuunnittelukeskus **Esbo stadsplaneringscentral**	Alue: 710913	Piir.nro: **5579**
	Asemakaavayksikkö **Stadsplaneenheten**	Mittakaava: 1:1000	DNro: 04867/98/503
Juvanmalmin teollisuusalue **Asemakaavanmuutos**		Piirtäjä: IKE E-MW	Päiväys: 2.2.1999
		Suunnittelija: LRo	Arkistotunnus: Ia 2a/Arkku1