

Espoo

Esbo

Aarnivalkea-Maarinniitty II

Drakelden-Marängen II

Vaiheittainen asemakaavan muutos

Etappvis ändring av detaljplanen

12. kaupunginosa, Tapiola
Kortteli 12089
Poistuu kortteli 12089


Stadsdel 12, Hagalund
Kvarter 12089
Kvarter 12089 faller bort

MUUTETAAN VAHVISTETTUA
ASEMAKAAVAA:
Aluenro 210205 Hyväksytty 20.6.1995

DEN FASTSTÄLLDA
DETALJPLANEN ÄNDRAS:
Områdesnr 210205 Godkänd 20.6.1995

Mittakaava 1:1000

Skala 1:1000

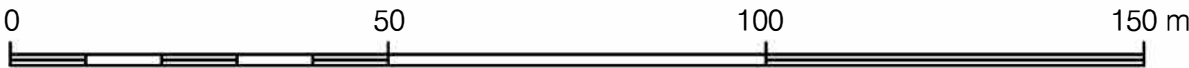

ASEMAKAAVAMERKINTÖJÄ
JA -MÄÄRÄYKSIÄ:




Yhdyskuntateknistä huoltoa palvelevien rakennusten ja laitosten korttelialue.



3 metriä kaava-alueen rajan ulkopuolella oleva viiva.




Korttelin, korttelinosan ja alueen raja.

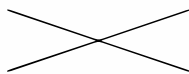

Risti merkinnän päällä osoittaa merkinnän poistamista.

12087

Korttelin numero.

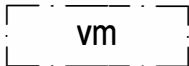

Muuntamon rakennusala.

DETALJPLANE BETECKNINGAR
OCH -BESTÄMMELSER:

Kvartersområde för byggnader och anläggningar för samhällsteknisk försörjning.

Linje 3 m utanför planområdets gräns.

Kvarters-, kvartersdels- och områdesgräns.

Kryss på beteckning anger att beteckningen slopas.

Kvartersnummer.

Byggnadsyta för transformator.

Kaikilta muilta osiltaan asemakaava 210205 jää voimaan.
Till alla övriga delar förblir detaljplanen nr 210205 i kraft.

Tällä asemakaava-alueella on korttelialueille laadittava erillinen tonttijako.
På detta detaljplaneområde skall för kvartersområdena uppgöras separat tomtindelning.

Espoon kaupunkisuunnittelukeskus
Esbo stadsplaneringscentral

Torsti Hokkanen
kaupunkisuunnittelujohtaja
stadsplaneringsdirektör

Hyväksytty kaupunkisuunnittelulautakunnassa 30.3.2022 (pöytäkirjan 51 §).
Godkänd i stadsplaneringsnämnden den 30.3.2022 (51 § i protokollet).

	Ksl		30.3.2022
	Nähtävillä MRA 27 §	Liisa Rouhiainen	21.2.-7.3.2022
/a	Ksj (Kaavaehdotus)		24.1.2022
	Nähtävillä MRA 30 §		18.10.-1.11.2021
9725/2021	Ksj (OAS)	Torsti Hokkanen	4.10.2021
	Espoon kaupunkisuunnittelukeskus Esbo stadsplaneringscentral	Alue VK2003	Piir.nro 7409
	Asemakaavayksikkö Detaljplaneenheten	Mittakaava 1:1000	Asiainumero 9725/10.02.03/2021
Aarnivalkea-Maarinniitty II Vaiheittainen asemakaavan muutos		Piirtäjä MHy	Päiväys 24.1.2022
		Suunnittelija LRO	Arkistotunnus 10 02
Tasokoordinaattijärjestelmä plankoordinatsystem ETRS-GK25FIN, korkeusjärjestelmä höjdsystem N2000			